



DEWELOPER

Tel: 519 780 000
 e-mail: sprzedaz@vivarte.pl
 strona: www.vivarte.pl
 adres: ul. Legnicka 46a
 53-674 Wrocław



PIĘTRO I

Trzebnica, ul. Wrocławska,
Budynek A, Mieszkanie
A1/1/1 (3 pokoje)


1. Salon + aneks kuchenny	16,09m ²
2. łazienka	3,67m ²
3. Korytarz	6,99m ²
4. Pokój 1	8,63m ²
5. Pokój 2	7,96m ²

Pow. mieszkania	43,34m²
6. Taras	8,07m ²
7. Balkon	4,44m ²

USYTUOWANIE BUDYNKU



ARCHITEKT

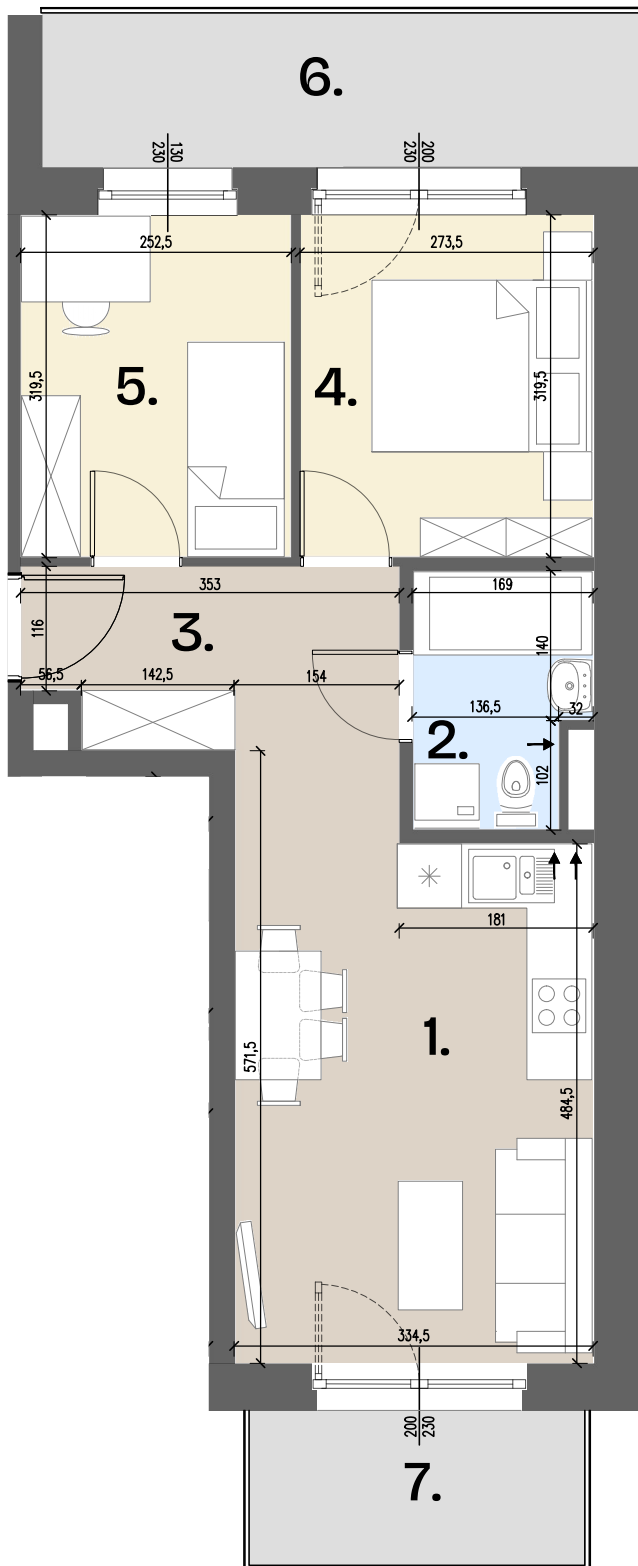

INFORMACJA

Rzut ma charakter informacyjny i nie stanowi oferty w rozumieniu handlowym i Kodeksu Cywilnego. Przedstawiona aranżacja mieszkania, rozmieszczenie mebli i elementów wyposażenia jest przykładowa. Wymiary projektowe są orientacyjne bez uwzględnienia grubości tynków ścian wewnętrznych mieszkania. Rzeczywista powierzchnia mieszkania zostanie obliczona na podstawie obmiaru powykonawczego zgodnie z zawartą umową deweloperską.

RZUT KONDYGNACJI

