



DEWELOPER

Tel: 519 780 000
 e-mail: sprzedaz@vivarte.pl
 strona: www.vivarte.pl
 adres: ul. Legnicka 46a
 53-674 Wrocław




PIĘTRO II

Trzebnica, ul. Wrocławska,
 Budynek A, Mieszkanie
 A1/2/1 (3 pokoje)


1. Salon + aneks kuchenny	18,51m ²
2. Łazienka	4,21m ²
3. Korytarz	5,23m ²
4. Pokój 1	9,25m ²
5. Pokój 2	9,89m ²

Pow. mieszkania 47,09m²

USYTUOWANIE BUDYNKU

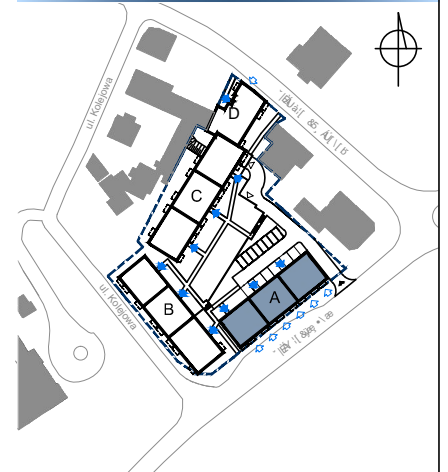

ARCHITEKT

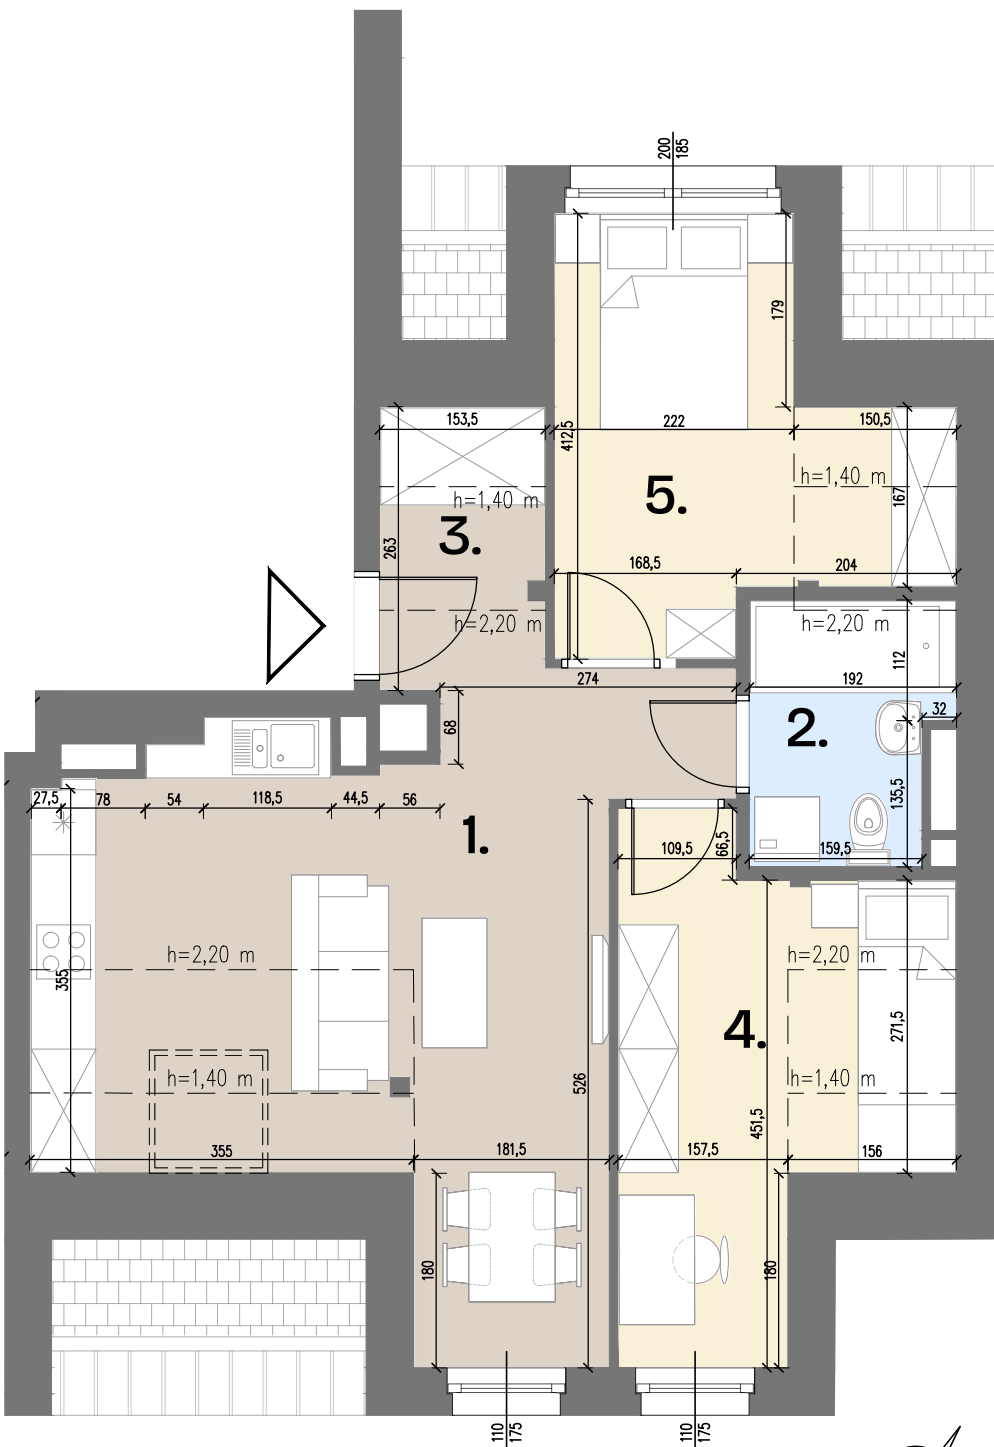

INFORMACJA

Rzut ma charakter informacyjny i nie stanowi oferty w rozumieniu handlowym i Kodeksu Cywilnego. Przedstawiona aranżacja mieszkania, rozmieszczenie mebli i elementów wyposażenia jest przykładowa. Wymiary projektowe są orientacyjne bez uwzględnienia grubości tynków ścian wewnętrznych mieszkania. Rzeczywista powierzchnia mieszkania zostanie obliczona na podstawie obmiaru powykonawczego zgodnie z zawartą umową deweloperską.

RZUT KONDYGNACJI

