



### DEWELOPER

Tel: 519 780 000  
 e-mail: sprzedaz@vivarte.pl  
 strona: www.vivarte.pl  
 adres: ul. Legnicka 46a  
 53-674 Wrocław




### PIĘTRO I

Trzebnica, ul. Wrocławska,  
**Budynek A, Mieszkanie**  
**A2/1/1 (3 pokoje)**


1. Salon + aneks kuchenny	16,96m <sup>2</sup>
2. łazienka	3,67m <sup>2</sup>
3. Korytarz	7,14m <sup>2</sup>
4. Pokój 1	7,91m <sup>2</sup>
5. Pokój 2	8,64m <sup>2</sup>

<b>Pow. mieszkania</b>	<b>44,32m<sup>2</sup></b>
6. Taras	7,84m <sup>2</sup>
7. Balkon	4,44m <sup>2</sup>

### USYTUOWANIE BUDYNKU

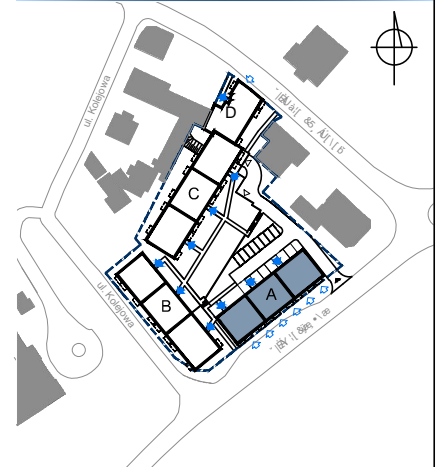

### ARCHITEKT

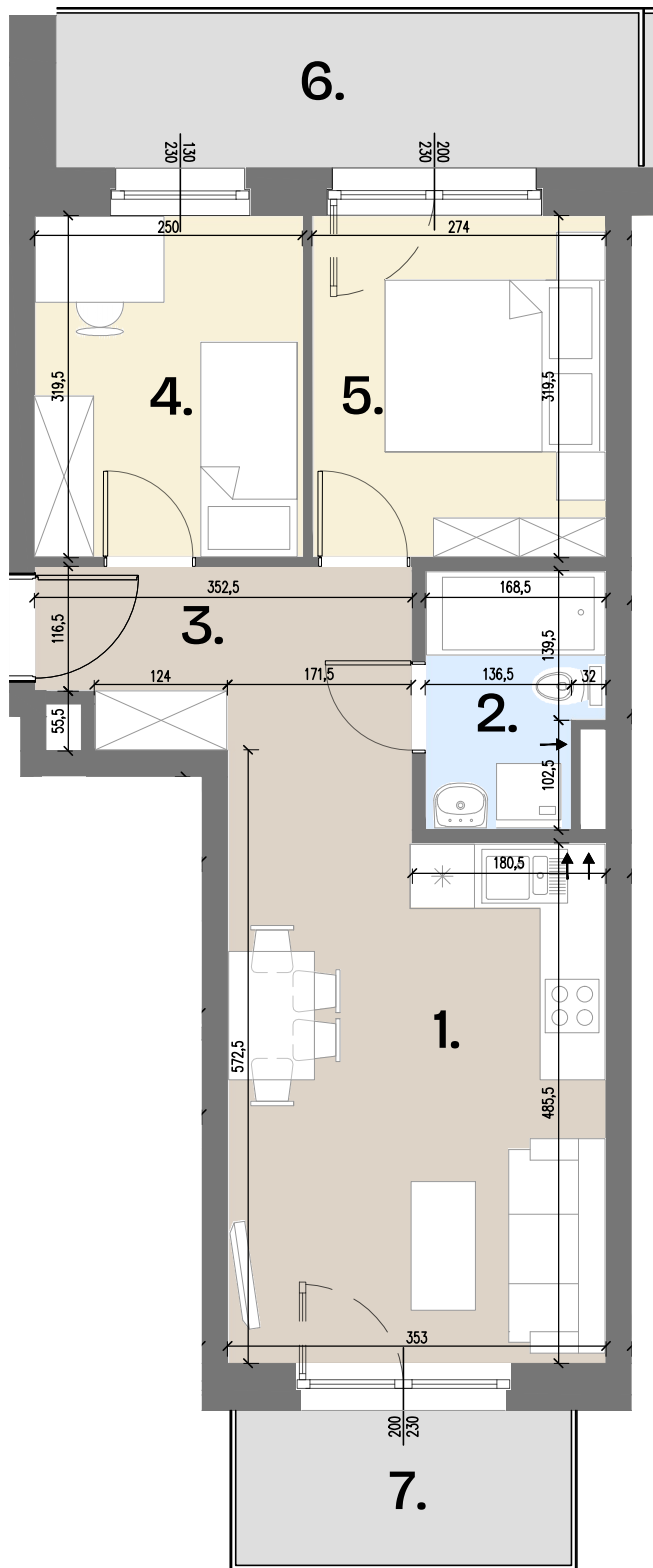

### INFORMACJA

Rzut ma charakter informacyjny i nie stanowi oferty w rozumieniu handlowym i Kodeksu Cywilnego. Przedstawiona aranżacja mieszkania, rozmieszczenie mebli i elementów wyposażenia jest przykładowa. Wymiary projektowe są orientacyjne bez uwzględnienia grubości tynków ścian wewnętrznych mieszkania. Rzeczywista powierzchnia mieszkania zostanie obliczona na podstawie obmiaru powykonawczego zgodnie z zawartą umową deweloperską.

### RZUT KONDYGNACJI

