



DEWELOPER

Tel: 519 780 000
 e-mail: sprzedaz@vivarte.pl
 strona: www.vivarte.pl
 adres: ul. Legnicka 46a
 53-674 Wrocław



PIĘTRO I


Trzebnica, ul. Wrocławska,
Budynek A, Mieszkanie
A3/1/1 (3 pokoje)

1. Salon + aneks kuchenny	17,00m ²
2. Łazienka	3,72m ²
3. Korytarz	7,16m ²
4. Pokój 1	8,66m ²
5. Pokój 2	7,90m ²
Pow. mieszkania	44,44m²
6. Taras	7,84m ²
7. Balkon	4,44m ²

USYTUOWANIE BUDYNKU



ARCHITEKT

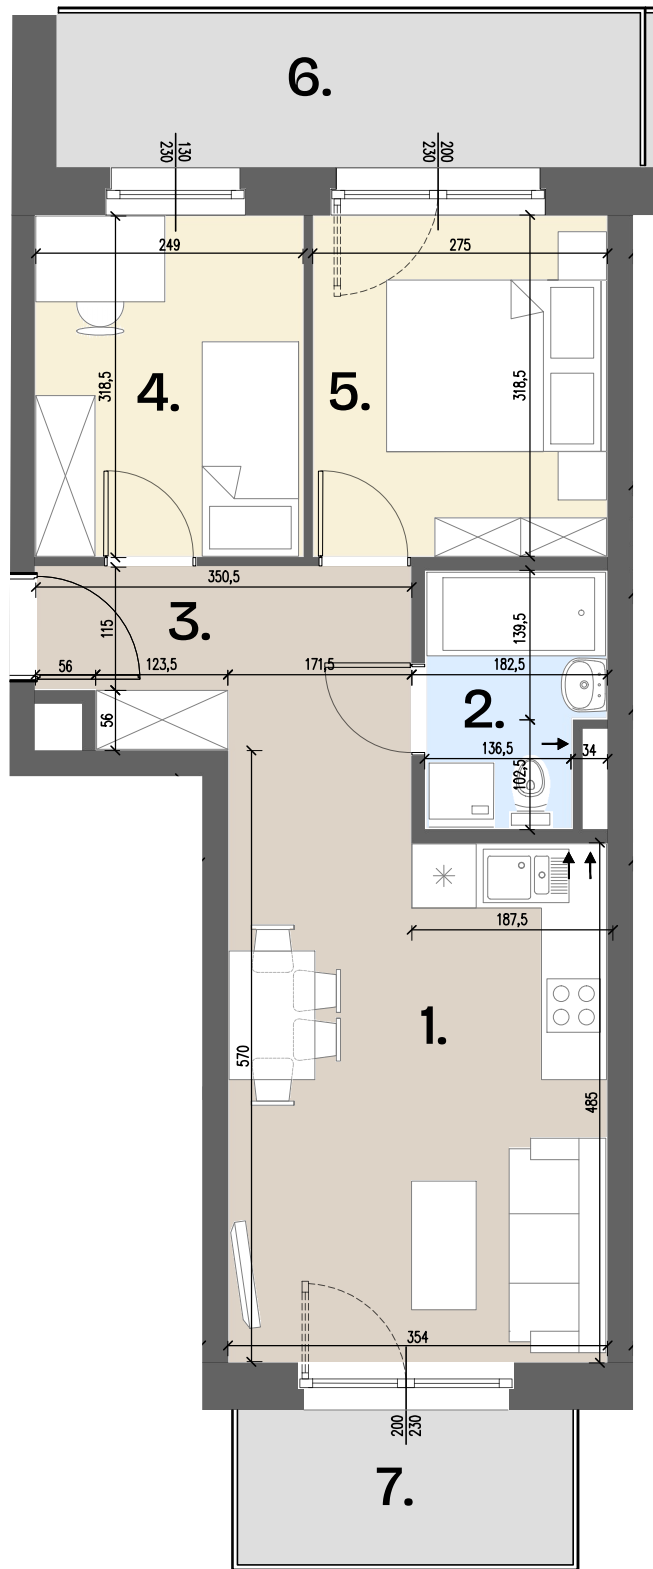

INFORMACJA

Rzut ma charakter informacyjny i nie stanowi oferty w rozumieniu handlowym i Kodeksu Cywilnego. Przedstawiona aranżacja mieszkania, rozmieszczenie mebli i elementów wyposażenia jest przykładowa. Wymiary projektowe są orientacyjne bez uwzględnienia grubości tynków ścian wewnętrznych mieszkania. Rzeczywista powierzchnia mieszkania zostanie obliczona na podstawie obmiaru powykonawczego zgodnie z zawartą umową deweloperską.

RZUT KONDYGNACJI

