



DEWELOPER

Tel: 519 780 000
 e-mail: sprzedaz@vivarte.pl
 strona: www.vivarte.pl
 adres: ul. Legnicka 46a
 53-674 Wrocław




PIĘTRO I

Trzebnica, ul. Wrocławska,
Budynek A, Mieszkanie
A3/1/3 (3 pokoje)


1. Salon + aneks kuchenny	16,09m ²
2. Łazienka	3,98m ²
3. Korytarz	7,22m ²
4. Pokój	8,67m ²
5. Pokój	7,78m ²

Pow. mieszkania 43,74m²
6. Balkon 4,44m²

USYTUOWANIE BUDYNKU

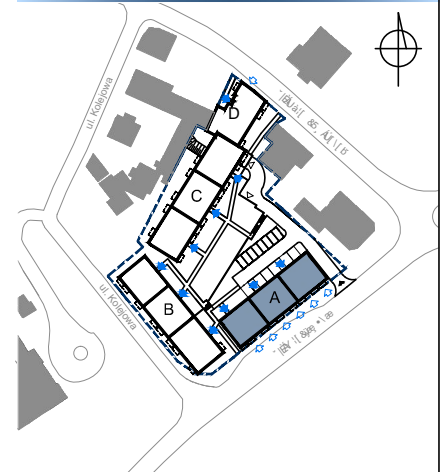

ARCHITEKT

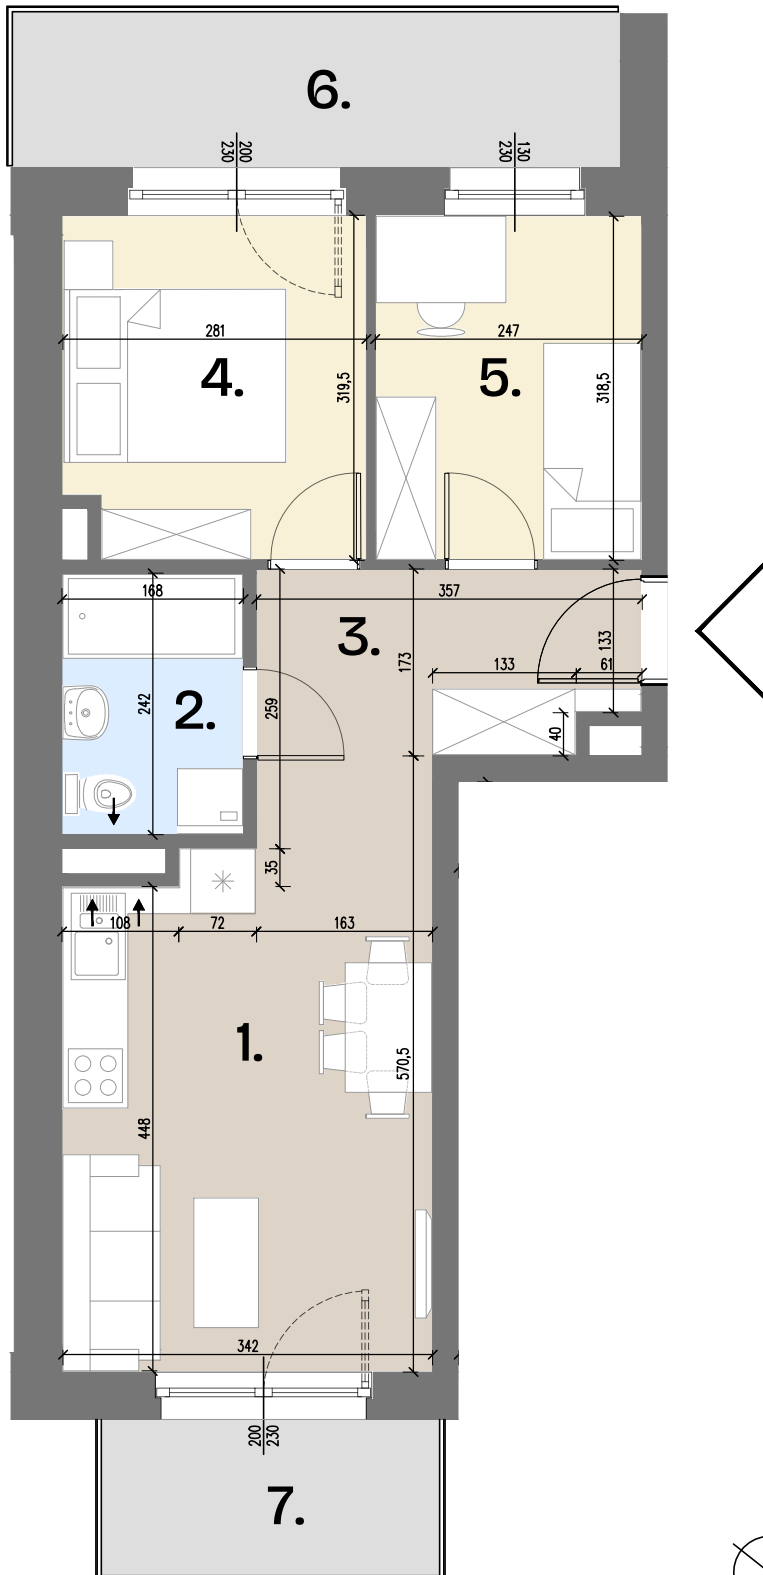

INFORMACJA

Rzut ma charakter informacyjny i nie stanowi oferty w rozumieniu handlowym i Kodeksu Cywilnego. Przedstawiona aranżacja mieszkania, rozmieszczenie mebli i elementów wyposażenia jest przykładowa. Wymiary projektowe są orientacyjne bez uwzględnienia grubości tynków ścian wewnętrznych mieszkania. Rzeczywista powierzchnia mieszkania zostanie obliczona na podstawie obmiaru powykonawczego zgodnie z zawartą umową deweloperską.

RZUT KONDYGNACJI

