



### DEWELOPER

Tel: 519 780 000  
 e-mail: sprzedaz@vivarte.pl  
 strona: www.vivarte.pl  
 adres: ul. Legnicka 46a  
 53-674 Wrocław




### PIĘTRO II

Trzebnica, ul. Wrocławska,  
 Budynek A, Mieszkanie  
 A3/2/1 (3 pokoje)


1. Salon + aneks kuchenny	18,58m <sup>2</sup>
2. Łazienka	3,87m <sup>2</sup>
3. Korytarz	5,74m <sup>2</sup>
4. Pokój 1	9,94m <sup>2</sup>
5. Pokój 2	9,32m <sup>2</sup>

Pow. mieszkania 47,45m<sup>2</sup>

### USYTUOWANIE BUDYNKU

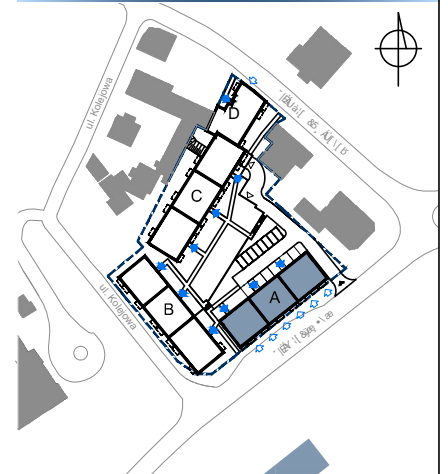

### ARCHITEKT

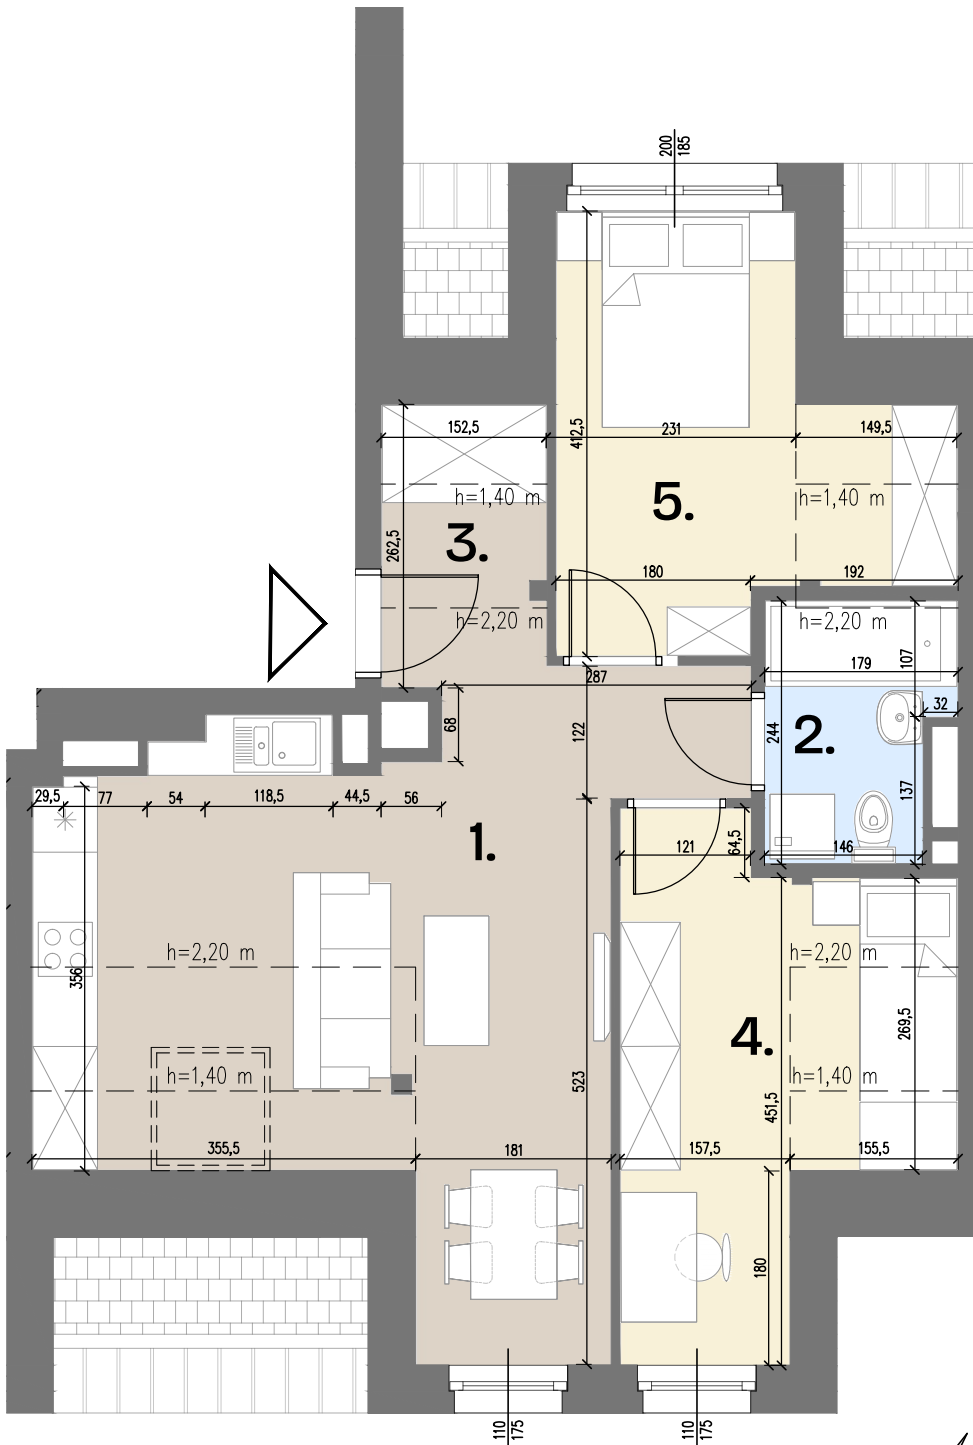

### INFORMACJA

Rzut ma charakter informacyjny i nie stanowi oferty w rozumieniu handlowym i Kodeksu Cywilnego. Przedstawiona aranżacja mieszkania, rozmieszczenie mebli i elementów wyposażenia jest przykładowa. Wymiary projektowe są orientacyjne bez uwzględnienia grubości tynków ścian wewnętrznych mieszkania. Rzeczywista powierzchnia mieszkania zostanie obliczona na podstawie obmiaru powykonawczego zgodnie z zawartą umową deweloperską.

### RZUT KONDYGNACJI

