



DEWELOPER

Tel: 519 780 000
 e-mail: sprzedaz@vivarte.pl
 strona: www.vivarte.pl
 adres: ul. Legnicka 46a,
 53-674 Wrocław




PIĘTRO I

Trzebnica, ul. Wrocławska,
 Budynek B, Mieszkanie
 B1/1/4 (3 pokoje)


1. Salon + aneks kuchenny	19,32m ²
2. Łazienka	4,30m ²
3. Korytarz	6,77m ²
4. Pokój 1	10,10m ²
5. Pokój 2	11,26m ²

Pow. mieszkania	51,75m²
6. Balkon ok.	4,44m ²

USYTUOWANIE BUDYNKU

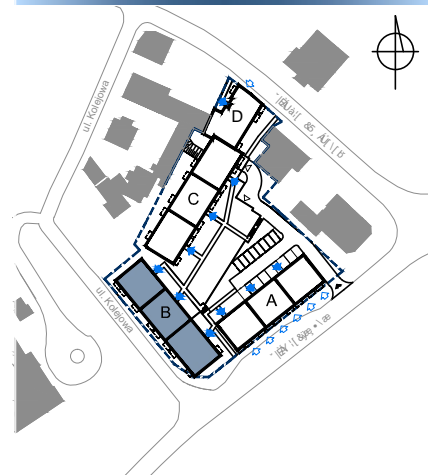

ARCHITEKT

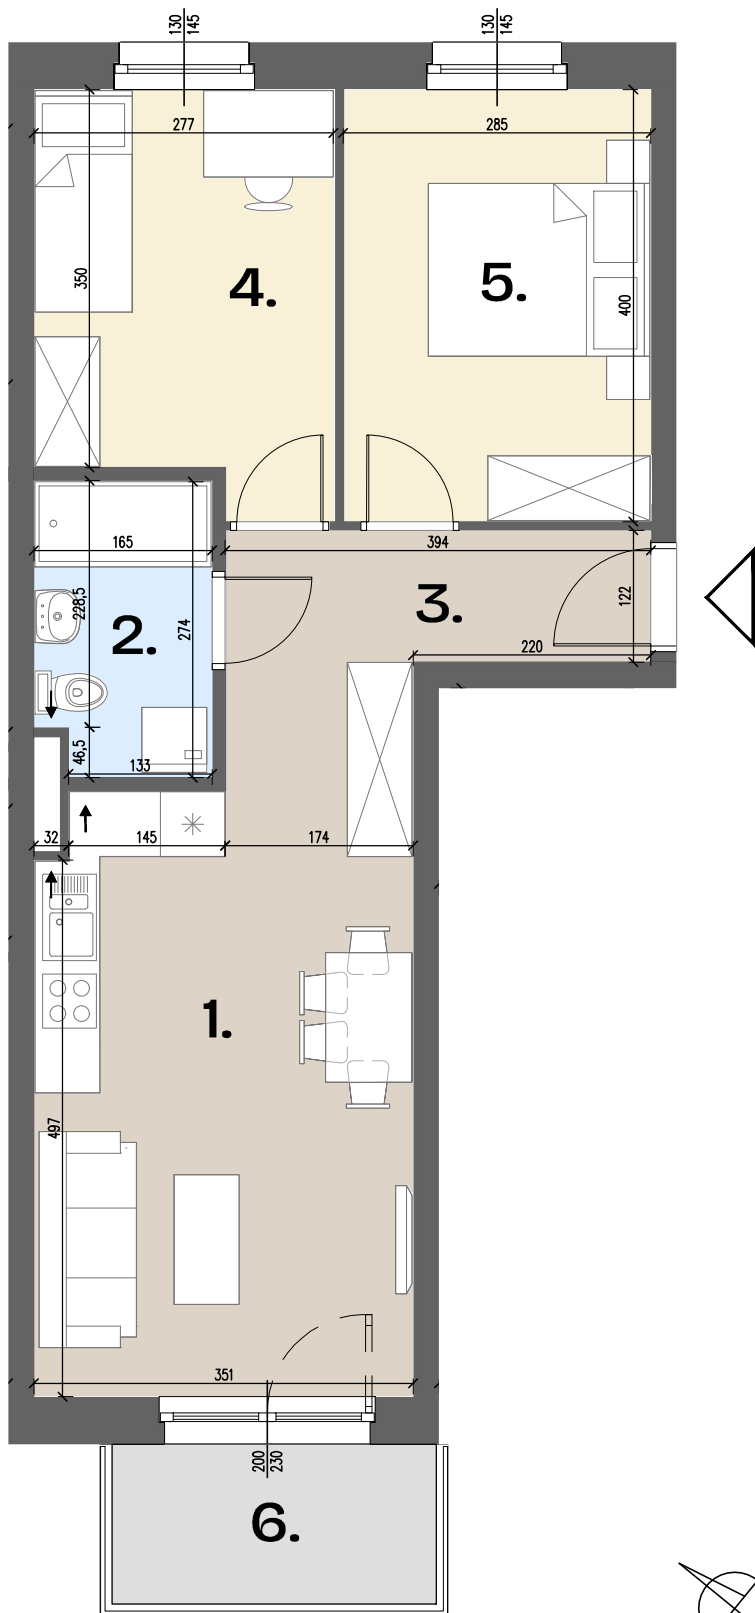

INFORMACJA

Rzut ma charakter informacyjny i nie stanowi oferty w rozumieniu handlowym i Kodeksu Cywilnego. Przedstawiona aranżacja mieszkania, rozmieszczenie mebli i elementów wyposażenia jest przykładowa. Wymiary projektowe są orientacyjne bez uwzględnienia grubości tynków ścian wewnętrznych mieszkania. Rzeczywista powierzchnia mieszkania zostanie obliczona na podstawie obmiaru powykonawczego zgodnie z zawartą umową deweloperską.

RZUT KONDYGNACJI

