



## DEWELOPER

Tel: 519 780 000  
 e-mail: sprzedaz@vivarte.pl  
 strona: www.vivarte.pl  
 adres: ul. Legnicka 46a  
 53-674 Wrocław




## PIĘTRO II


Trzebnica, ul. Wrocławska,  
 Budynek B, Mieszkanie  
 B1/2/2 (3 pokoje)

1. Salon + aneks kuchenny	21,63m <sup>2</sup>
2. Łazienka	4,55m <sup>2</sup>
3. Korytarz	11,00m <sup>2</sup>
4. Pokój 1	12,10m <sup>2</sup>
5. Pokój 2	9,79m <sup>2</sup>
<b>Pow. mieszkania</b>	<b>59,07m<sup>2</sup></b>

## USYTUOWANIE BUDYNKU

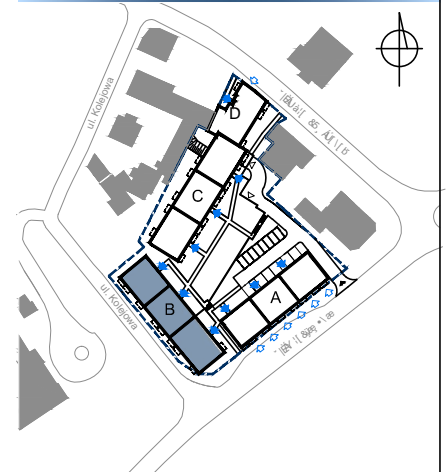

## ARCHITEKT

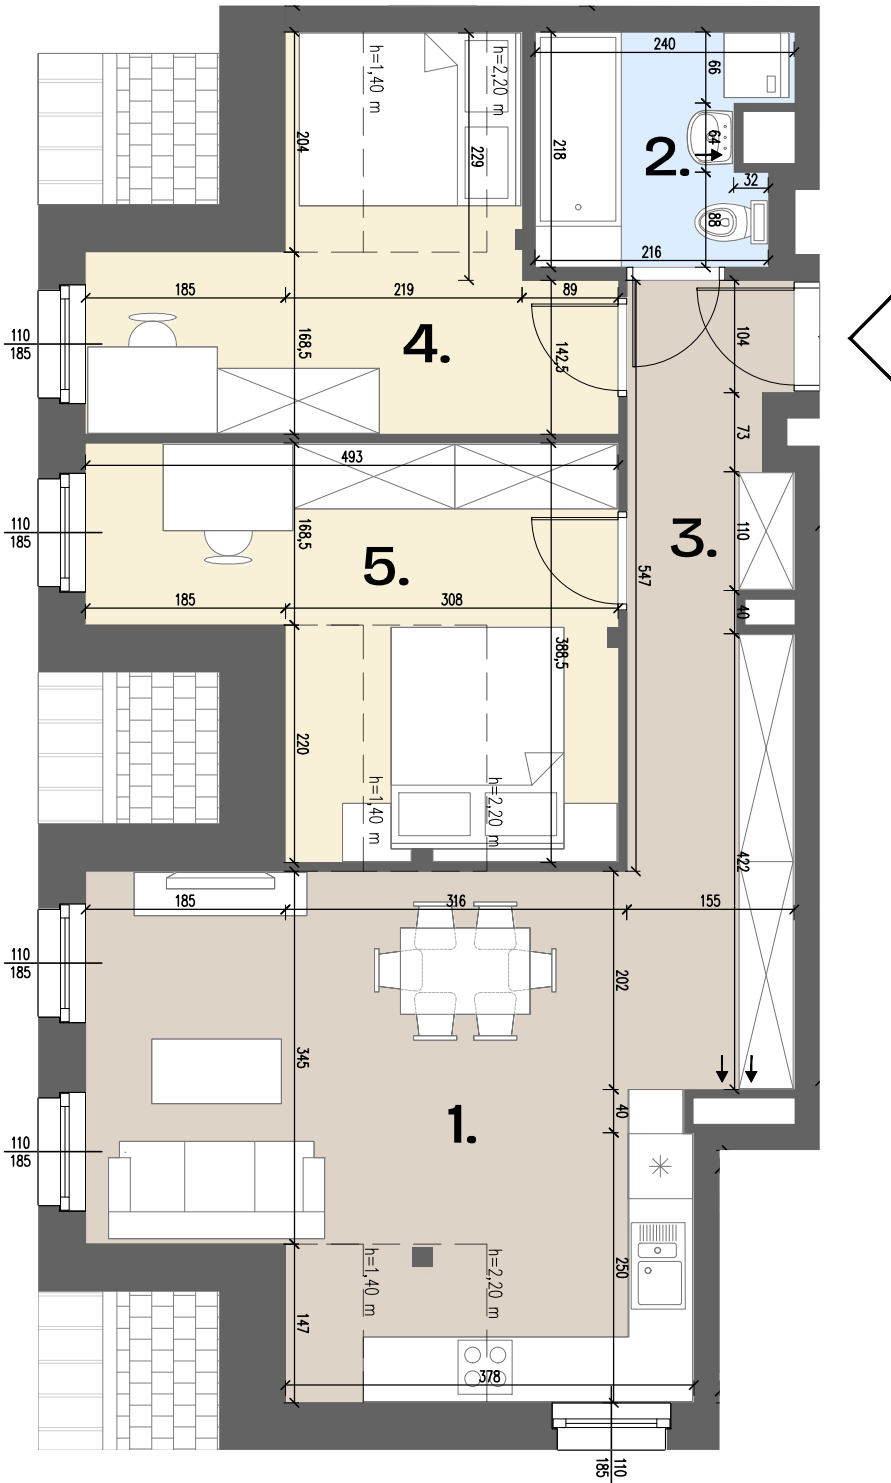

## INFORMACJA

Rzut ma charakter informacyjny i nie stanowi oferty w rozumieniu handlowym i Kodeksu Cywilnego. Przedstawiona aranżacja mieszkania, rozmieszczenie mebli i elementów wyposażenia jest przykładowa. Wymiary projektowe są orientacyjne bez uwzględnienia grubości tynków ścian wewnętrznych mieszkania. Rzeczywista powierzchnia mieszkania zostanie obliczona na podstawie obmiaru powykonawczego zgodnie z zawartą umową deweloperską.

## RZUT KONDYGNACJI

