



DEWELOPER

Tel: 519 780 000
 e-mail: sprzedaz@vivarte.pl
 strona: www.vivarte.pl
 adres: ul. Legnicka 46a,
 53-674 Wrocław




PARTER

Trzebnica, ul. Wrocławska,
 Budynek B, Mieszkanie
 B2/0/1 (3pokoje)


1. Salon + aneks kuchenny	22,95m ²
2. Łazienka	4,55m ²
3. Korytarz	3,64m ²
4. Pokój 1	12,49m ²
5. Pokój 2	9,14m ²

Pow. mieszkania	52,77m²
6. Ogródek	18,00m ²

USYTUOWANIE BUDYNKU

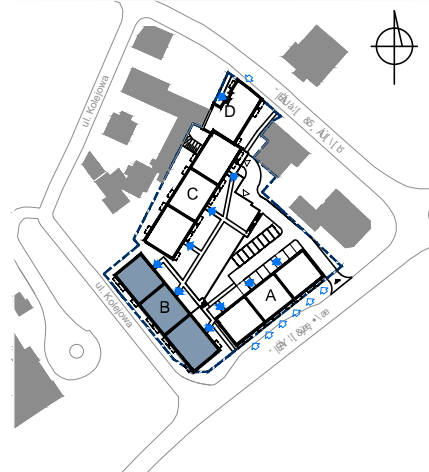

ARCHITEKT

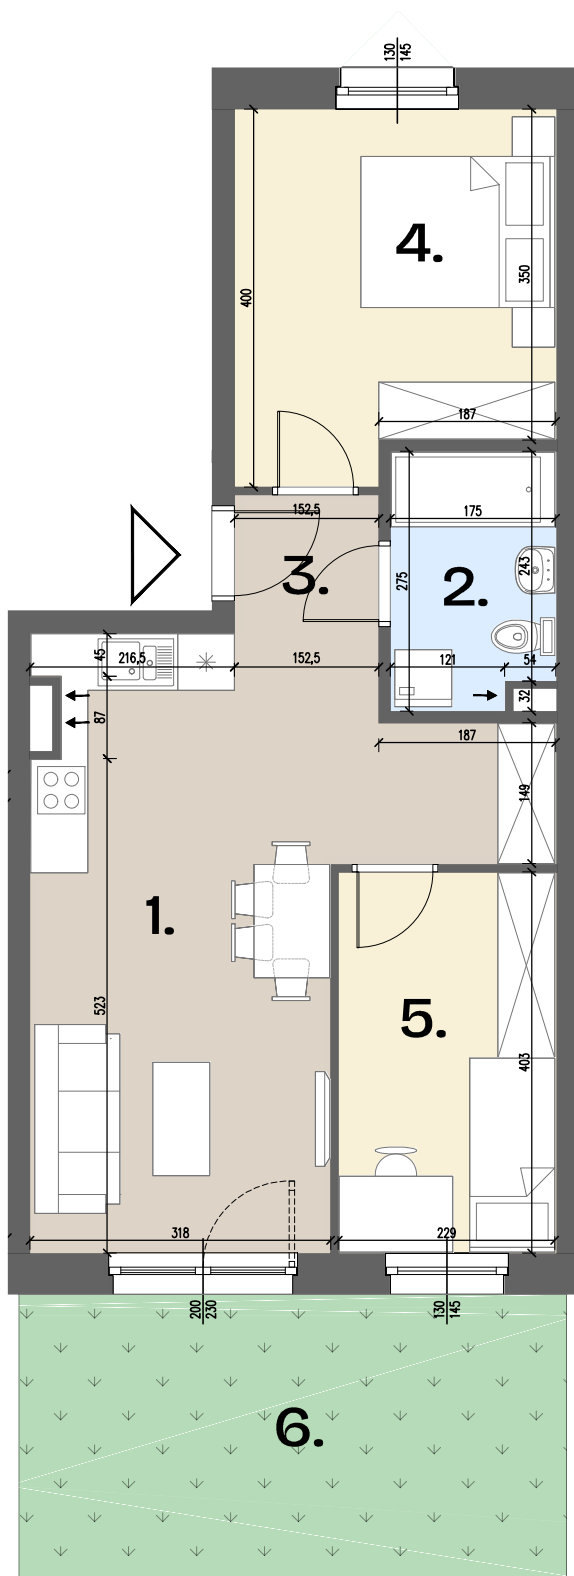

INFORMACJA

Rzut ma charakter informacyjny i nie stanowi oferty w rozumieniu handlowym i Kodeksu Cywilnego. Przedstawiona aranżacja mieszkania, rozmieszczenie mebli i elementów wyposażenia jest przykładowa. Wymiary projektowe są orientacyjne bez uwzględnienia grubości tynków ścian wewnętrznych mieszkania. Rzeczywista powierzchnia mieszkania zostanie obliczona na podstawie obmiaru powykonawczego zgodnie z zawartą umową deweloperską.

RZUT KONDYGNACJI

