



### DEWELOPER

Tel: 519 780 000  
 e-mail: [sprzedaz@vivarte.pl](mailto:sprzedaz@vivarte.pl)  
 strona: [www.vivarte.pl](http://www.vivarte.pl)  
 adres: ul. Legnicka 46a,  
 53-674 Wrocław




### PARTER

Trzebnica, ul. Wrocławska,  
 Budynek B, Mieszkanie  
 B2/0/2 (2 pokoje)


1. Salon + aneks kuchenny	17,82m <sup>2</sup>
2. Łazienka	6,14m <sup>2</sup>
3. Korytarz	3,23m <sup>2</sup>
4. Pokój	9,45m <sup>2</sup>

<b>Pow. mieszkania</b>	<b>36,64m<sup>2</sup></b>
6. Ogródek	18,15m <sup>2</sup>

### USYTUOWANIE BUDYNKU

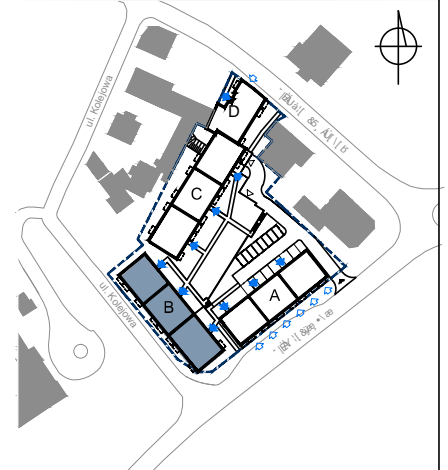

### ARCHITEKT

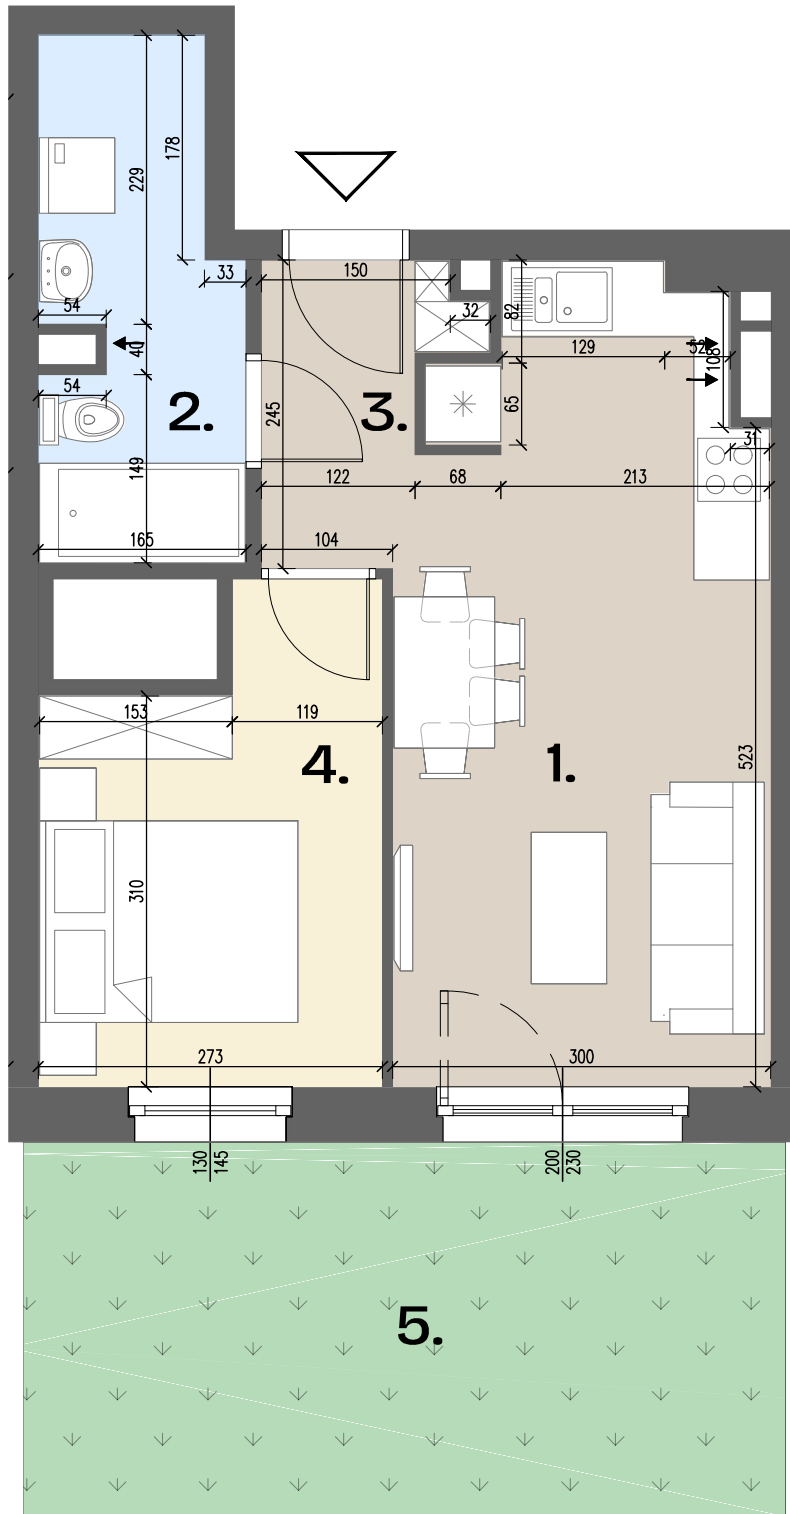

### INFORMACJA

Rzut ma charakter informacyjny i nie stanowi oferty w rozumieniu handlowym i Kodeksu Cywilnego. Przedstawiona aranżacja mieszkania, rozmieszczenie mebli i elementów wyposażenia jest przykładowa. Wymiary projektowe są orientacyjne bez uwzględnienia grubości tynków ścian wewnętrznych mieszkania. Rzeczywista powierzchnia mieszkania zostanie obliczona na podstawie obmiaru powykonawczego zgodnie z zawartą umową deweloperską.

### RZUT KONDYGNACJI

