



### DEWELOPER

Tel: 519 780 000  
 e-mail: sprzedaz@vivarte.pl  
 strona: www.vivarte.pl  
 adres: ul. Legnicka 46a  
 53-674 Wrocław



### PIĘTRO II

Trzebnica, ul. Wrocławska,  
 Budynek B, Mieszkanie  
 B2/2/1 (2 pokoje)



1. Salon + aneks kuchenny	17,73m <sup>2</sup>
2. Łazienka	4,34m <sup>2</sup>
3. Korytarz	5,06m <sup>2</sup>
4. Pokój	8,84m <sup>2</sup>

**Pow. mieszkania**                      **35,97m<sup>2</sup>**

### USYTUOWANIE BUDYNKU



### ARCHITEKT

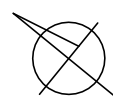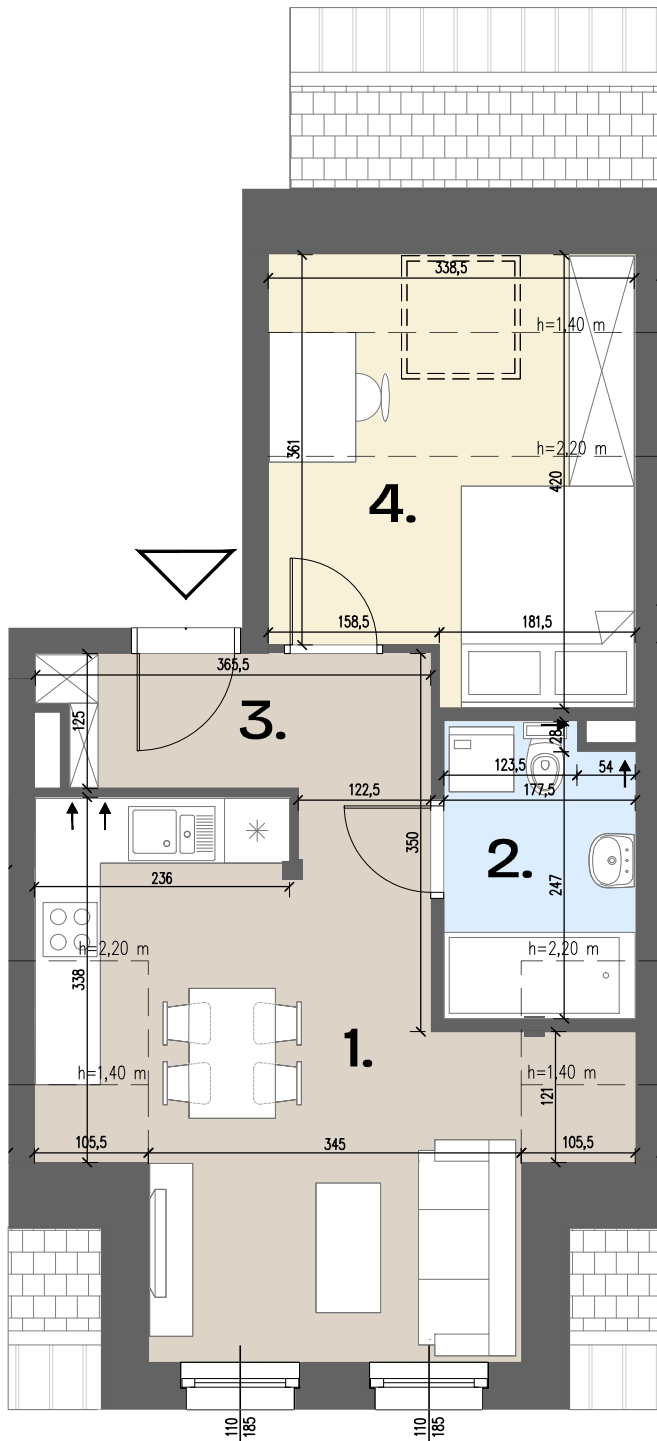

### INFORMACJA

Rzut ma charakter informacyjny i nie stanowi oferty w rozumieniu handlowym i Kodeksu Cywilnego. Przedstawiona aranżacja mieszkania, rozmieszczenie mebli i elementów wyposażenia jest przykładowa. Wymiary projektowe są orientacyjne bez uwzględnienia grubości tynków ścian wewnętrznych mieszkania. Rzeczywista powierzchnia mieszkania zostanie obliczona na podstawie obmiaru powykonawczego zgodnie z zawartą umową deweloperską.

### RZUT KONDYGNACJI

