



DEWELOPER

Tel: 519 780 000
 e-mail: sprzedaz@vivarte.pl
 strona: www.vivarte.pl
 adres: ul. Legnicka 46a
 53-674 Wrocław




PIĘTRO II

Trzebnica, ul. Wrocławska,
 Budynek B, Mieszkanie
 B2/2/2 (2 pokoje)



1. Salon + aneks kuchenny	18,49m ²
2. łazienka	4,39m ²
3. Korytarz	4,96m ²
4. Pokój	6,98m ²

Pow. mieszkania **34,82m²**

USYTUOWANIE BUDYNKU

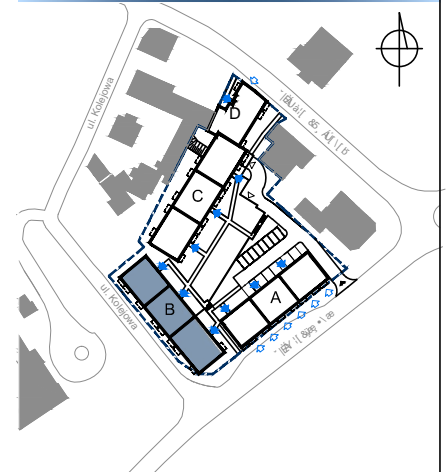

ARCHITEKT

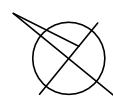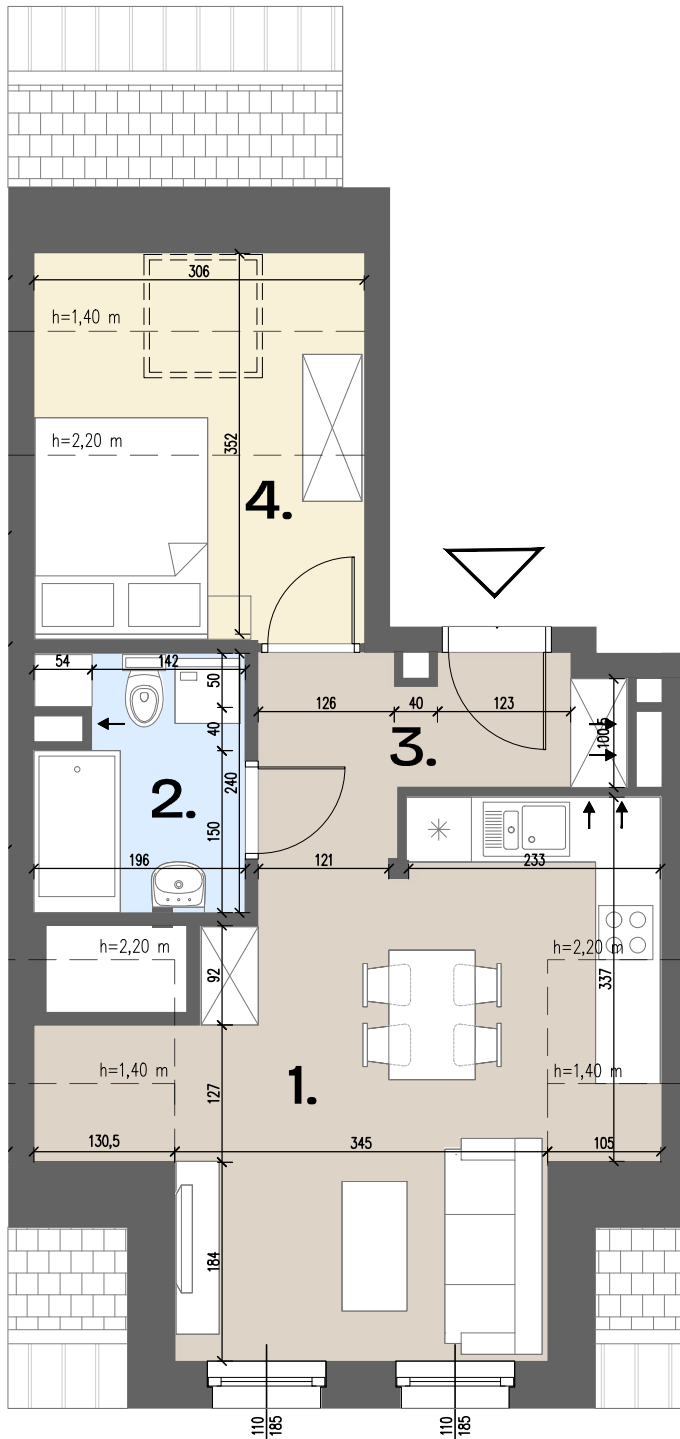

INFORMACJA

Rzut ma charakter informacyjny i nie stanowi oferty w rozumieniu handlowym i Kodeksu Cywilnego. Przedstawiona aranżacja mieszkania, rozmieszczenie mebli i elementów wyposażenia jest przykładowa. Wymiary projektowe są orientacyjne bez uwzględnienia grubości tynków ścian wewnętrznych mieszkania. Rzeczywista powierzchnia mieszkania zostanie obliczona na podstawie obmiaru powykonawczego zgodnie z zawartą umową deweloperską.

RZUT KONDYGNACJI

