



DEWELOPER

Tel: 519 780 000
 e-mail: sprzedaz@vivarte.pl
 strona: www.vivarte.pl
 adres: ul. Legnicka 46a,
 53-674 Wrocław




PIĘTRO I

Trzebnica, ul. Wrocławska,
 Budynek B, Mieszkanie
 B3/1/4 (3 pokoje)


1. Salon + aneks kuchenny	17,77m ²
2. łazienka	3,84m ²
3. Korytarz	7,30m ²
4. Pokój 1	11,60m ²
5. Pokój 2	11,57m ²

Pow. mieszkania	52,08m²
6. Balkon ok.	4,43m ²

USYTUOWANIE BUDYNKU

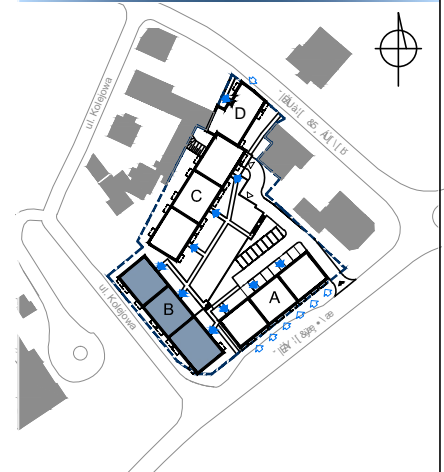

ARCHYTEKT

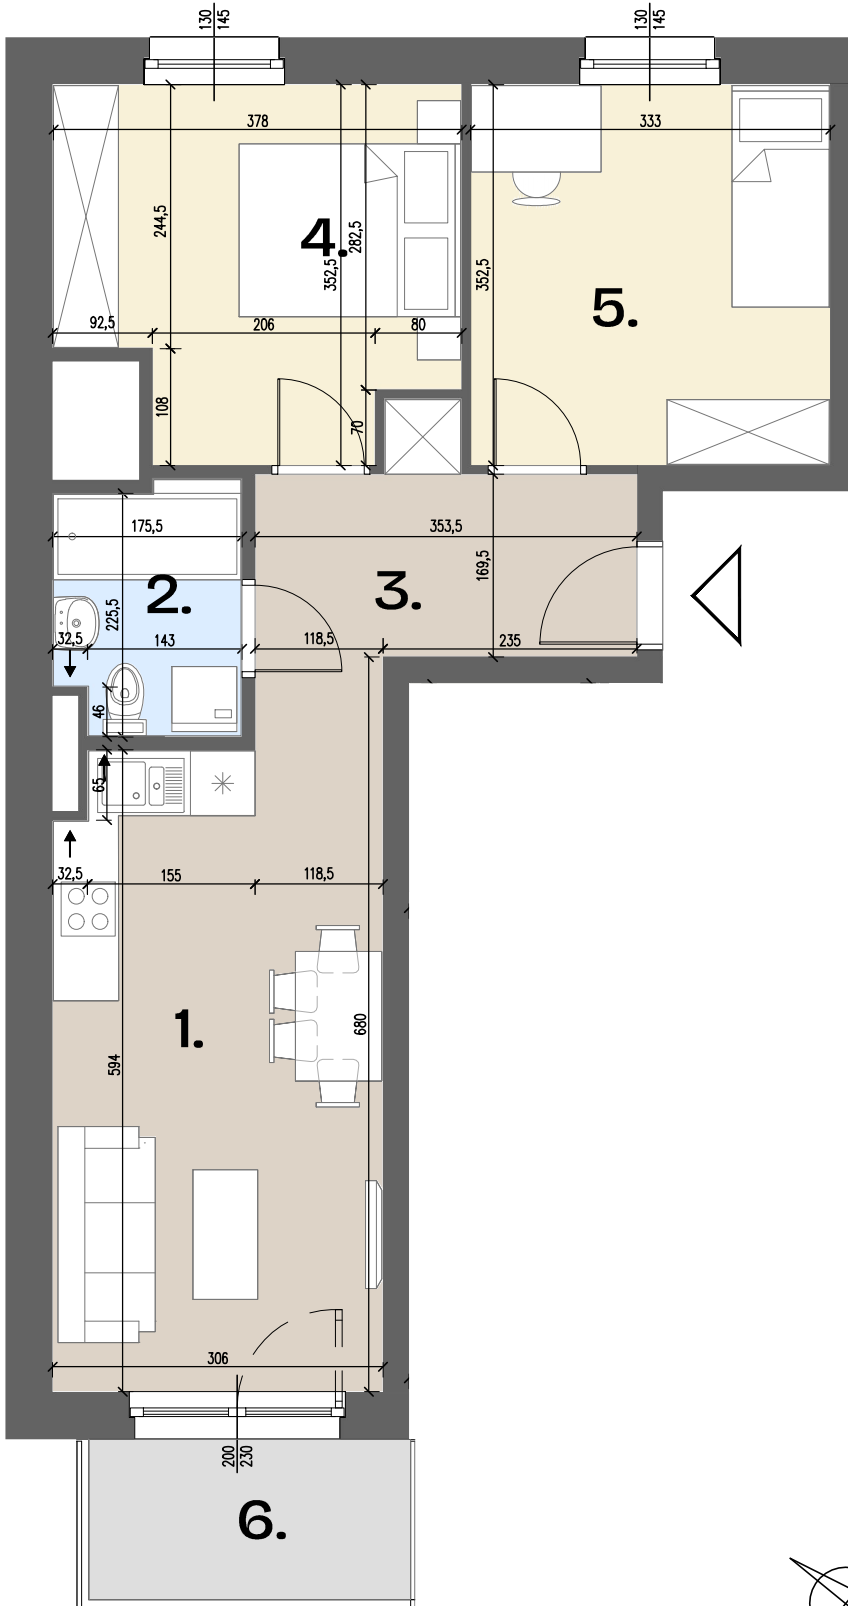

INFORMACJA

Rzut ma charakter informacyjny i nie stanowi oferty w rozumieniu handlowym i Kodeksu Cywilnego. Przedstawiona aranżacja mieszkania, rozmieszczenie mebli i elementów wyposażenia jest przykładowa. Wymiary projektowe są orientacyjne bez uwzględnienia grubości tynków ścian wewnętrznych mieszkania. Rzeczywista powierzchnia mieszkania zostanie obliczona na podstawie obmiaru powykonawczego zgodnie z zawartą umową deweloperską.

RZUT KONDYGNACJI

