



DEWELOPER

Tel: 519 780 000
 e-mail: sprzedaz@vivarte.pl
 strona: www.vivarte.pl
 adres: ul. Legnicka 46a,
 53-674 Wrocław




PARTER

Trzebnica, ul. Wrocławska,
 Budynek C, Mieszkanie
 C1/0/3 (3 pokoje)


1. Salon + aneks kuchenny	17,81m ²
2. Łazienka	4,17m ²
3. Korytarz	8,02m ²
4. Pokój 1	10,50m ²
5. Pokój 2	9,46m ²

Pow. mieszkania	49,96m²
6. Ogródek 1 ok.	40,75m ²
7. Ogródek 2 ok.	13,22m ²

USYTUOWANIE BUDYNKU

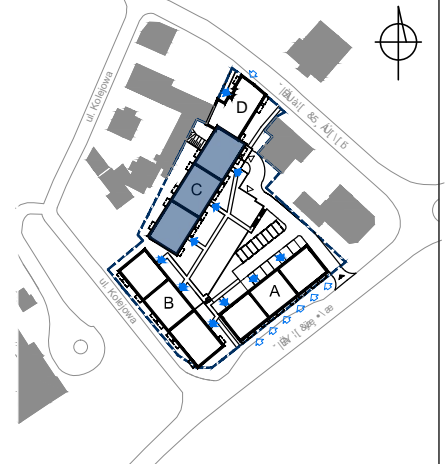

ARCHITEKT

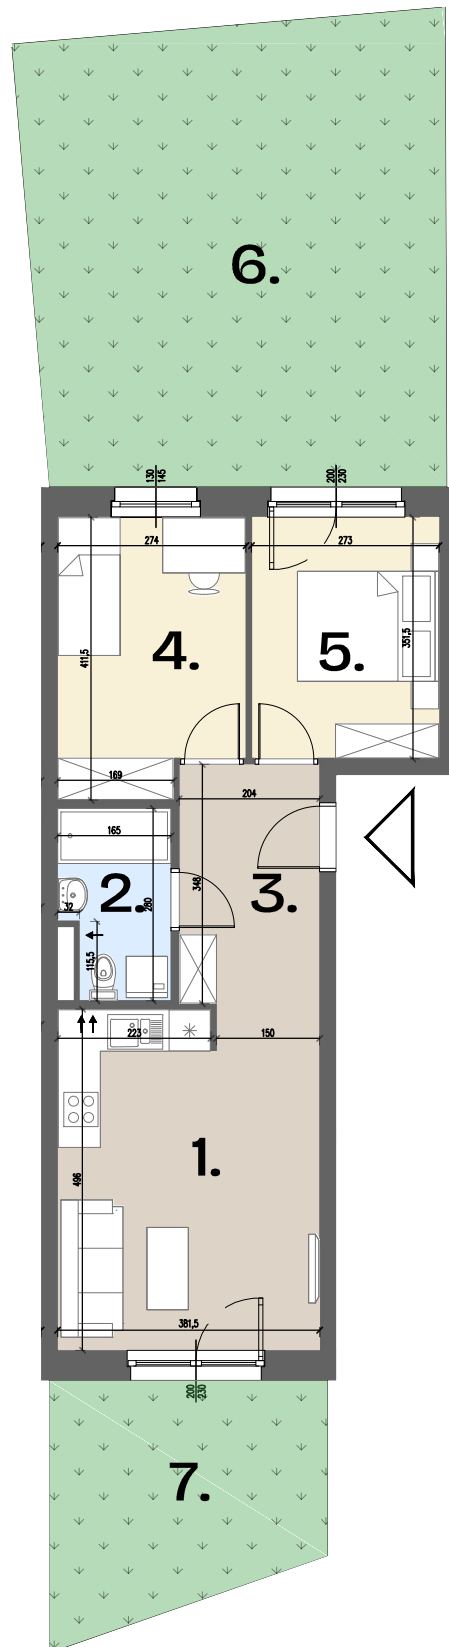

INFORMACJA

Rzut ma charakter informacyjny i nie stanowi oferty w rozumieniu handlowym i Kodeksu Cywilnego. Przedstawiona aranżacja mieszkania, rozmieszczenie mebli i elementów wyposażenia jest przykładowa. Wymiary projektowe są orientacyjne bez uwzględnienia grubości tynków ścian wewnętrznych mieszkania. Rzeczywista powierzchnia mieszkania zostanie obliczona na podstawie obmiaru powykonawczego zgodnie z zawartą umową deweloperską.

RZUT KONDYGNACJI

