



DEWELOPER

Tel: 519 780 000
 e-mail: sprzedaz@vivarte.pl
 strona: www.vivarte.pl
 adres: ul. Legnicka 46a,
 53-674 Wrocław




PIĘTRO I

Trzebnica, ul. Wrocławska,
 Budynek C, Mieszkanie
 C1/1/3 (4 pokoje)


1. Salon + aneks kuchenny	16,58m ²
2. łazienka	4,36m ²
3. Toaleta	2,04m ²
4. Korytarz	9,22m ²
5. Pokój 1	10,09m ²
6. Pokój 2	11,09m ²
7. Pokój 3	10,12m ²

Pow. mieszkania	63,50m²
8. Balkon 1	4,44m ²
9. Balkon 2	4,44m ²

USYTUOWANIE BUDYNKU

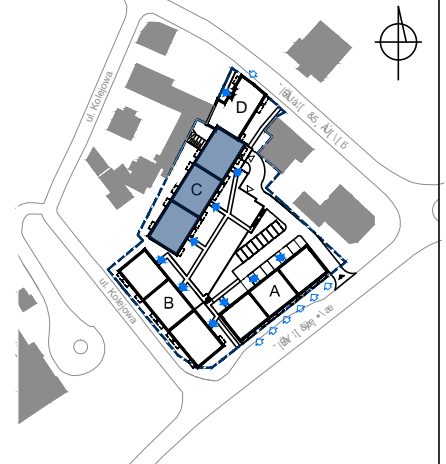

ARCHITEKT

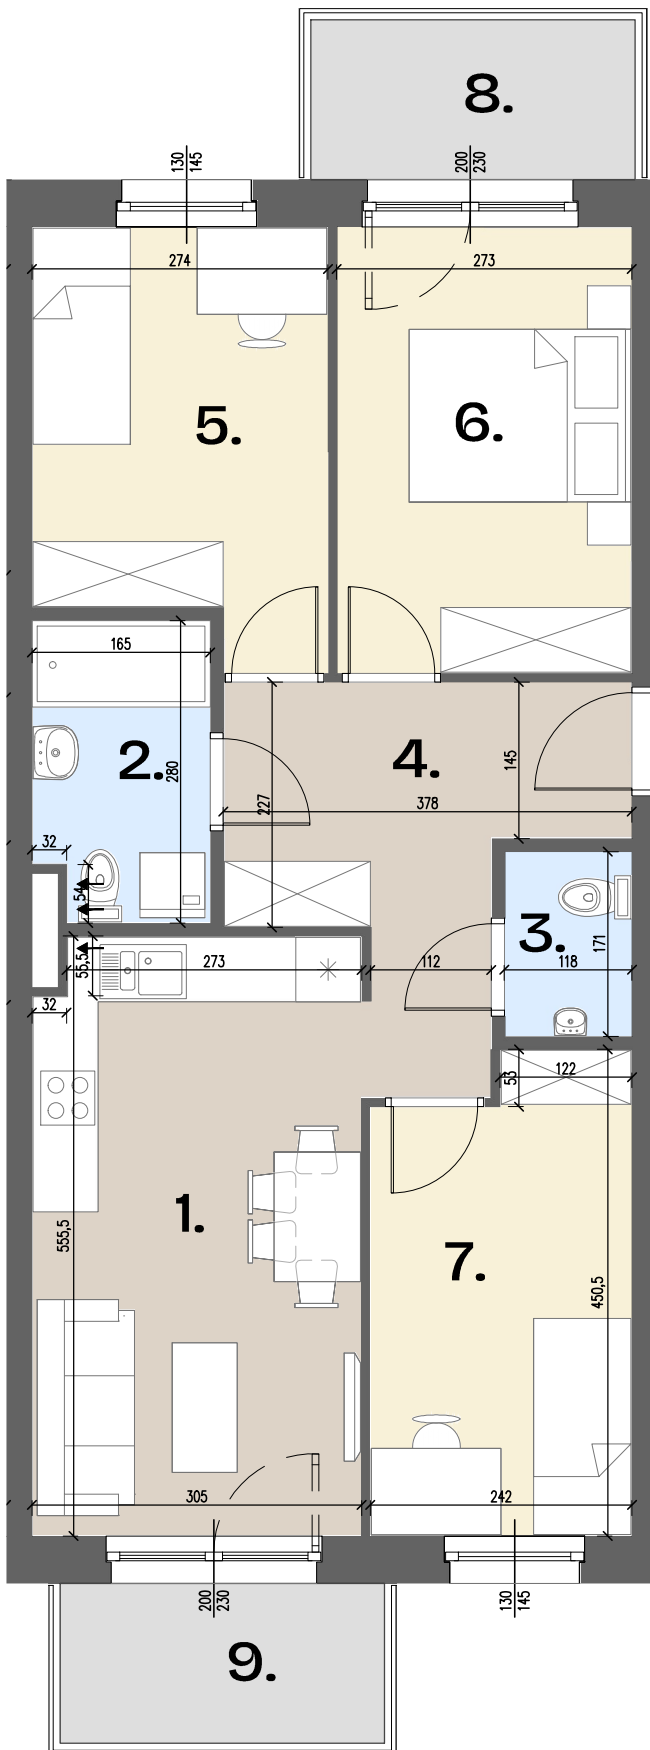

INFORMACJA

Rzut ma charakter informacyjny i nie stanowi oferty w rozumieniu handlowym i Kodeksu Cywilnego. Przedstawiona aranżacja mieszkania, rozmieszczenie mebli i elementów wyposażenia jest przykładowa. Wymiary projektowe są orientacyjne bez uwzględnienia grubości tynków ścian wewnętrznych mieszkania. Rzeczywista powierzchnia mieszkania zostanie obliczona na podstawie obmiaru powykonawczego zgodnie z zawartą umową deweloperską.

RZUT KONDYGNACJI

