



DEWELOPER

Tel: 519 780 000
 e-mail: sprzedaz@vivarte.pl
 strona: www.vivarte.pl
 adres: ul. Legnicka 46a,
 53-674 Wrocław




PIĘTRO II


Trzebnica, ul. Wrocławska,
 Budynek C, Mieszkanie
 C1/2/2 (3 pokoje)

1. Salon + aneks kuchenny	23,80m ²
2. Łazienka	5,01m ²
3. Korytarz	10,25m ²
4. Pokój 1	11,89m ²
5. Pokój 2	8,43m ²
Pow. mieszkania	59,38m²

USYTUOWANIE BUDYNKU

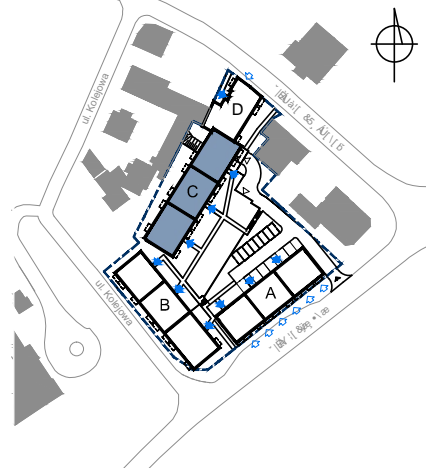

ARCHITEKT

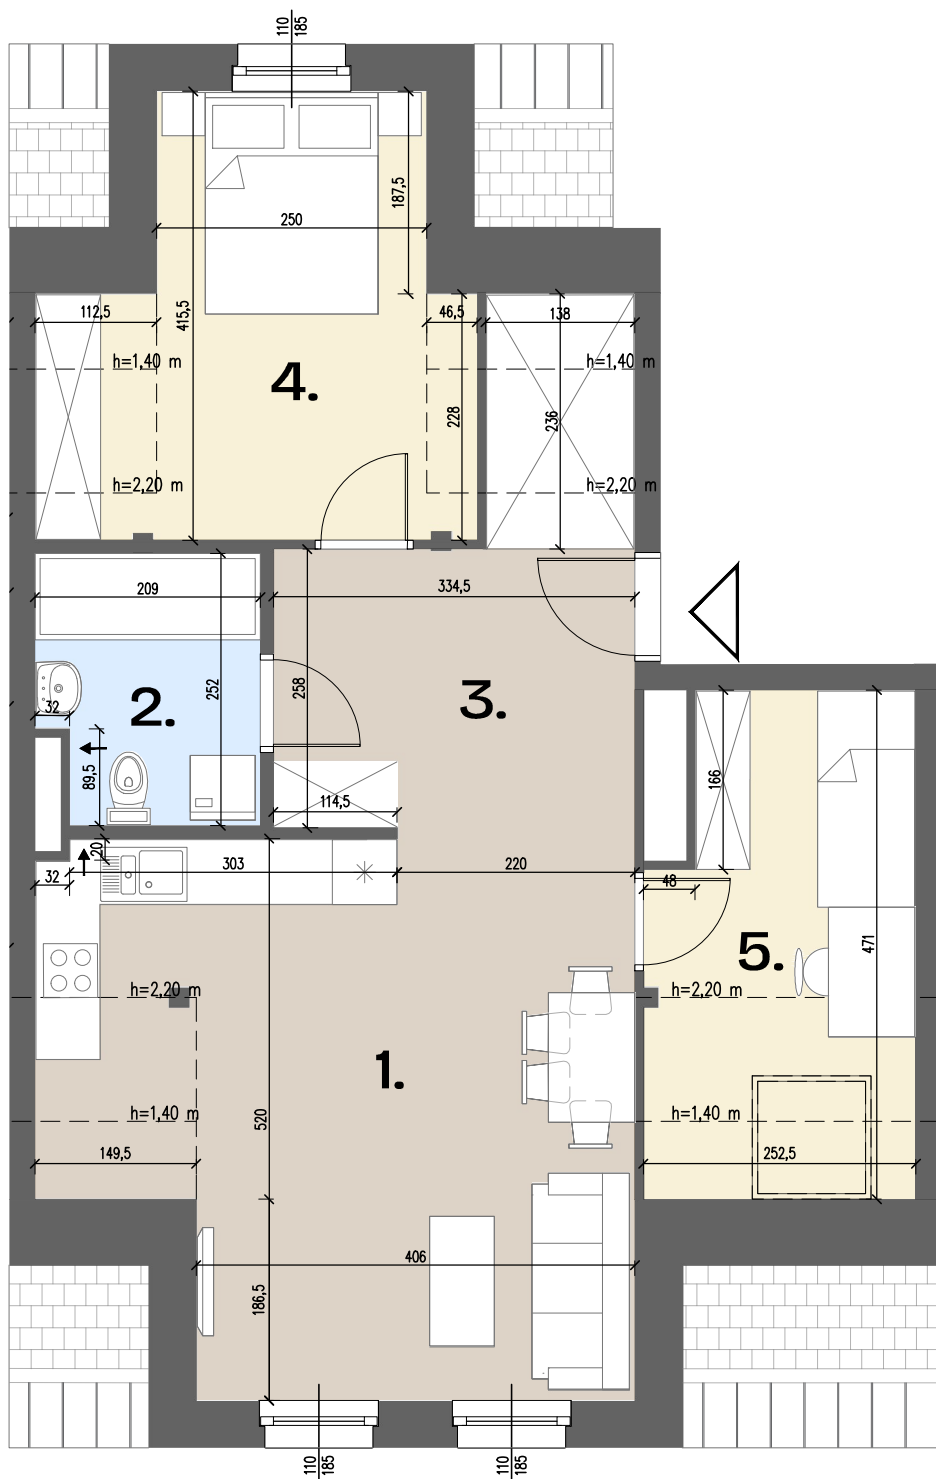

INFORMACJA

Rzut ma charakter informacyjny i nie stanowi oferty w rozumieniu handlowym i Kodeksu Cywilnego. Przedstawiona aranżacja mieszkania, rozmieszczenie mebli i elementów wyposażenia jest przykładowa. Wymiary projektowe są orientacyjne bez uwzględnienia grubości tynków ścian wewnętrznych mieszkania. Rzeczywista powierzchnia mieszkania zostanie obliczona na podstawie obmiaru powykonawczego zgodnie z zawartą umową deweloperską.

RZUT KONDYGNACJI

