



DEWELOPER

Tel: 519 780 000
 e-mail: sprzedaz@vivarte.pl
 strona: www.vivarte.pl
 adres: ul. Legnicka 46a,
 53-674 Wrocław




PARTER

Trzebnica, ul. Wrocławska,
 Budynek C, Mieszkanie
 C2/0/1 (3 pokoje)



1. Salon + aneks kuchenny	18,50m ²
2. Łazienka	4,33m ²
3. Korytarz	7,43m ²
4. Pokój 1	9,23m ²
5. Pokój 2	10,68m ²

Pow. mieszkania	50,17m²
6. Ogródek 1 ok.	48,50m ²
7. Ogródek 2 ok.	16,09m ²

USYTUOWANIE BUDYNKU

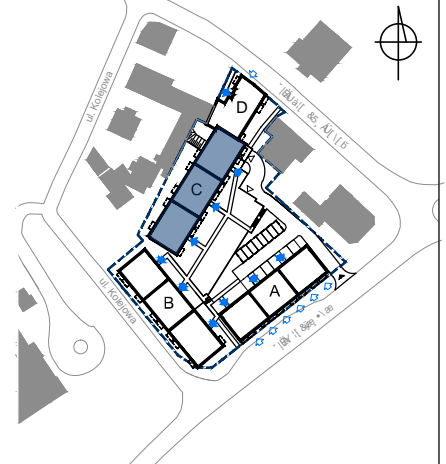

ARCHITEKT

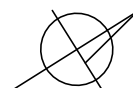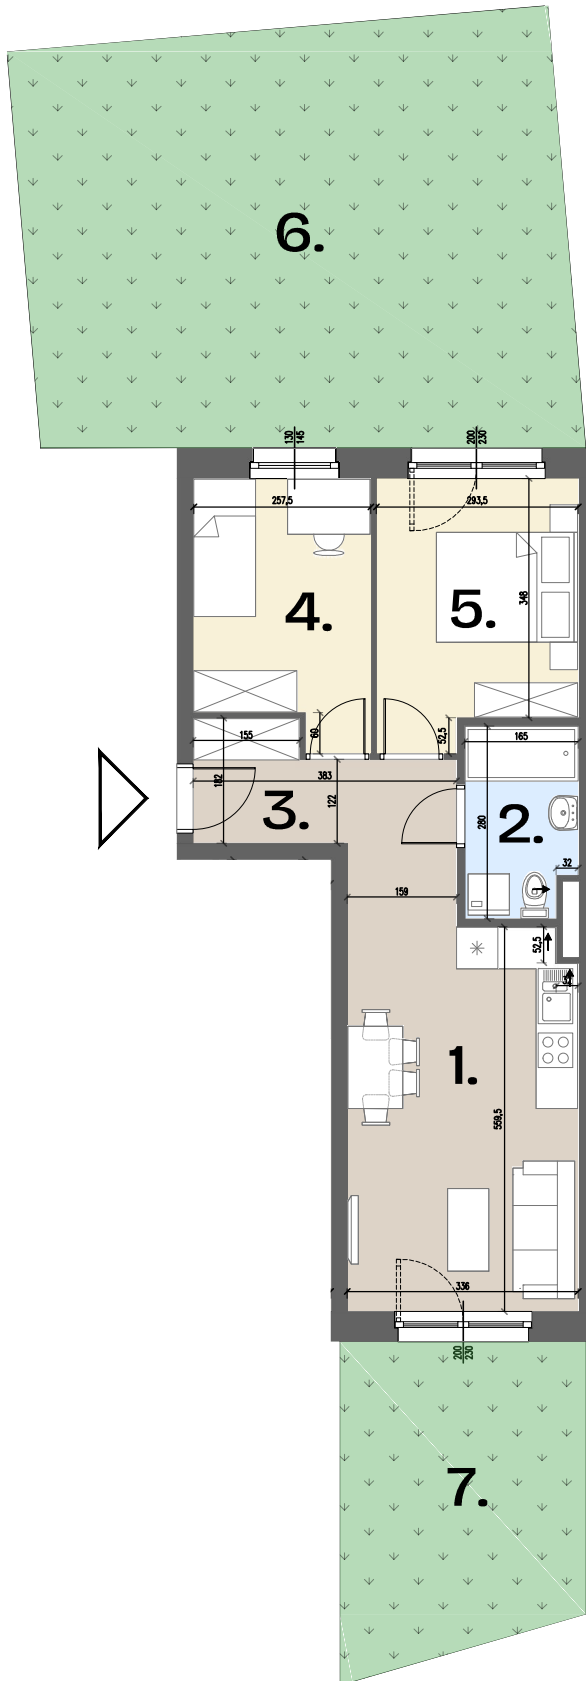

INFORMACJA

Rzut ma charakter informacyjny i nie stanowi oferty w rozumieniu handlowym i Kodeksu Cywilnego. Przedstawiona aranżacja mieszkania, rozmieszczenie mebli i elementów wyposażenia jest przykładowa. Wymiary projektowe są orientacyjne bez uwzględnienia grubości tynków ścian wewnętrznych mieszkania. Rzeczywista powierzchnia mieszkania zostanie obliczona na podstawie obmiaru powykonawczego zgodnie z zawartą umową deweloperską.

RZUT KONDYGNACJI

