



### DEWELOPER

Tel: 519 780 000  
 e-mail: sprzedaz@vivarte.pl  
 strona: www.vivarte.pl  
 adres: ul. Legnicka 46a,  
 53-674 Wrocław




### PIĘTRO I

Trzebnica, ul. Wrocławska,  
 Budynek C, Mieszkanie  
 C2/1/3 (4 pokoje)



|                           |                     |
|---------------------------|---------------------|
| 1. Salon + aneks kuchenny | 16,58m <sup>2</sup> |
| 2. Łazienka               | 4,36m <sup>2</sup>  |
| 3. Toaleta                | 2,04m <sup>2</sup>  |
| 4. Korytarz               | 9,22m <sup>2</sup>  |
| 5. Pokój 1                | 10,09m <sup>2</sup> |
| 6. Pokój 2                | 11,09m <sup>2</sup> |
| 7. Pokój 3                | 10,12m <sup>2</sup> |

|                        |                           |
|------------------------|---------------------------|
| <b>Pow. mieszkania</b> | <b>63,50m<sup>2</sup></b> |
| 8. Balkon 1            | 4,44m <sup>2</sup>        |
| 9. Balkon 2            | 4,44m <sup>2</sup>        |

### USYTUOWANIE BUDYNKU

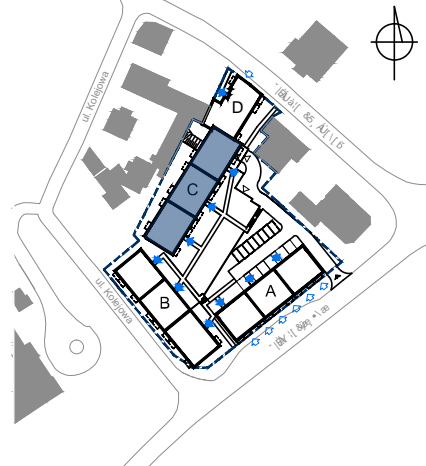

### ARCHITEKT

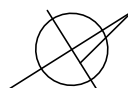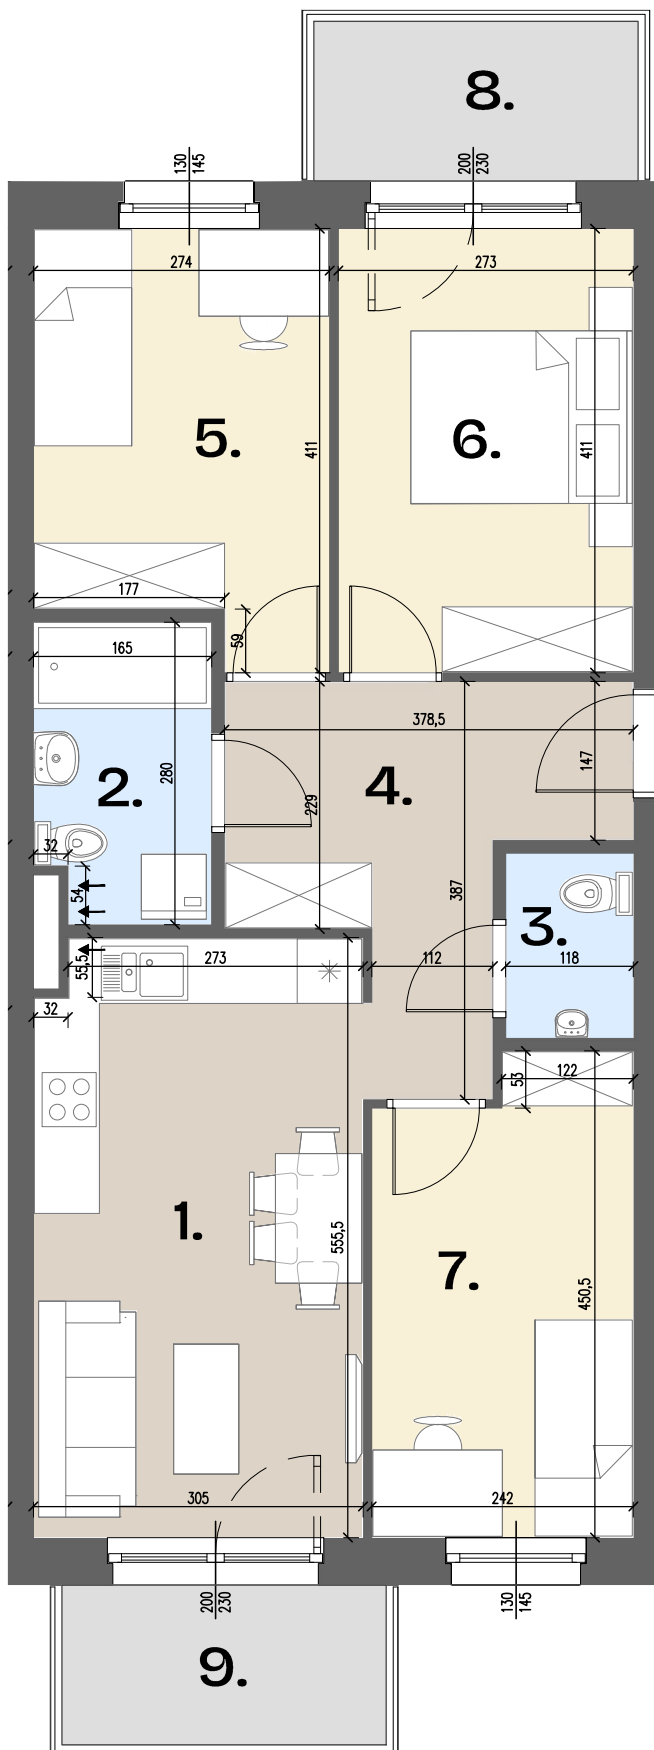

### INFORMACJA

Rzut ma charakter informacyjny i nie stanowi oferty w rozumieniu handlowym i Kodeksu Cywilnego. Przedstawiona aranżacja mieszkania, rozmieszczenie mebli i elementów wyposażenia jest przykładowa. Wymiary projektowe są orientacyjne bez uwzględnienia grubości tynków ścian wewnętrznych mieszkania. Rzeczywista powierzchnia mieszkania zostanie obliczona na podstawie obmiaru powykonawczego zgodnie z zawartą umową deweloperską.

### RZUT KONDYGNACJI

