



## DEWELOPER

Tel: 519 780 000  
 e-mail: sprzedaz@vivarte.pl  
 strona: www.vivarte.pl  
 adres: ul. Legnicka 46a,  
 53-674 Wrocław




## PIĘTRO II

Trzebnica, ul. Wrocławska,  
 Budynek C, Mieszkanie  
 C2/2/1 (3 pokoje)


1. Salon + aneks kuchenny	20,12m <sup>2</sup>
2. Łazienka	5,04m <sup>2</sup>
3. Korytarz	9,10m <sup>2</sup>
4. Pokój 1	11,83m <sup>2</sup>
5. Pokój 2	11,64m <sup>2</sup>

Pow. mieszkania 57,73m<sup>2</sup>

## USYTUOWANIE BUDYNKU

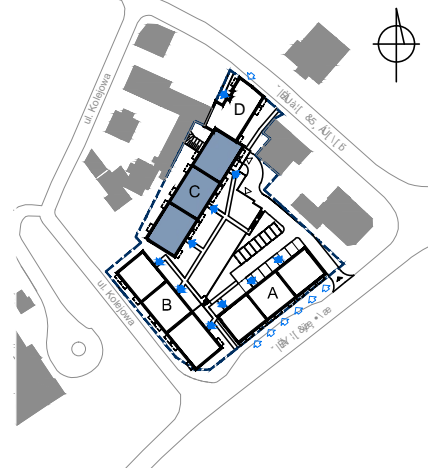

## ARCHITEKT

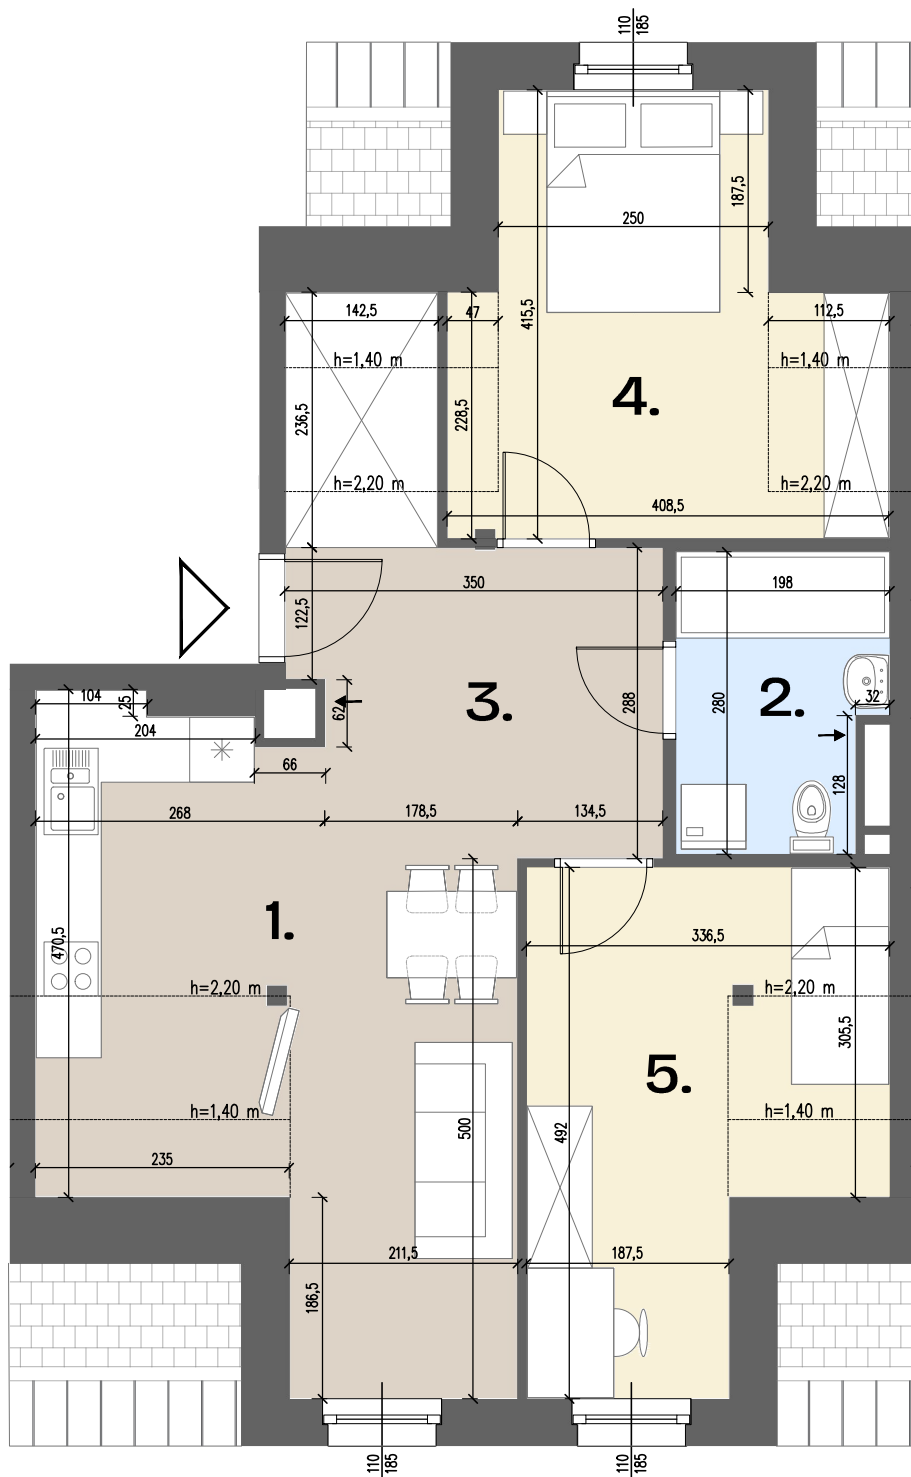

## INFORMACJA

Rzut ma charakter informacyjny i nie stanowi oferty w rozumieniu handlowym i Kodeksu Cywilnego. Przedstawiona aranżacja mieszkania, rozmieszczenie mebli i elementów wyposażenia jest przykładowa. Wymiary projektowe są orientacyjne bez uwzględnienia grubości tynków ścian wewnętrznych mieszkania. Rzeczywista powierzchnia mieszkania zostanie obliczona na podstawie obmiaru powykonawczego zgodnie z zawartą umową deweloperską.

## RZUT KONDYGNACJI

