



DEWELOPER

Tel: 519 780 000
 e-mail: sprzedaz@vivarte.pl
 strona: www.vivarte.pl
 adres: ul. Legnicka 46a,
 53-674 Wrocław




PIĘTRO I



Trzebnica, ul. Wrocławska,
 Budynek C, Mieszkanie
 C3/1/1 (3 pokoje)

1. Salon + aneks kuchenny	18,46m ²
2. Łazienka	4,34m ²
3. Korytarz	7,53m ²
4. Pokój 1	9,82m ²
5. Pokój 2	10,01m ²
Pow. mieszkania	50,16m²
6. Balkon 1	4,44m ²
7. Balkon 2	4,44m ²

USYTUOWANIE BUDYNKU

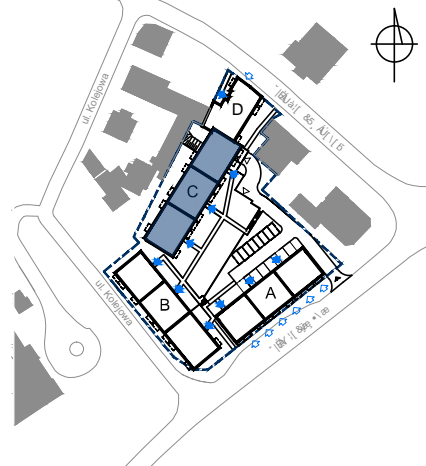

ARCHITEKT

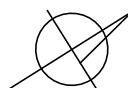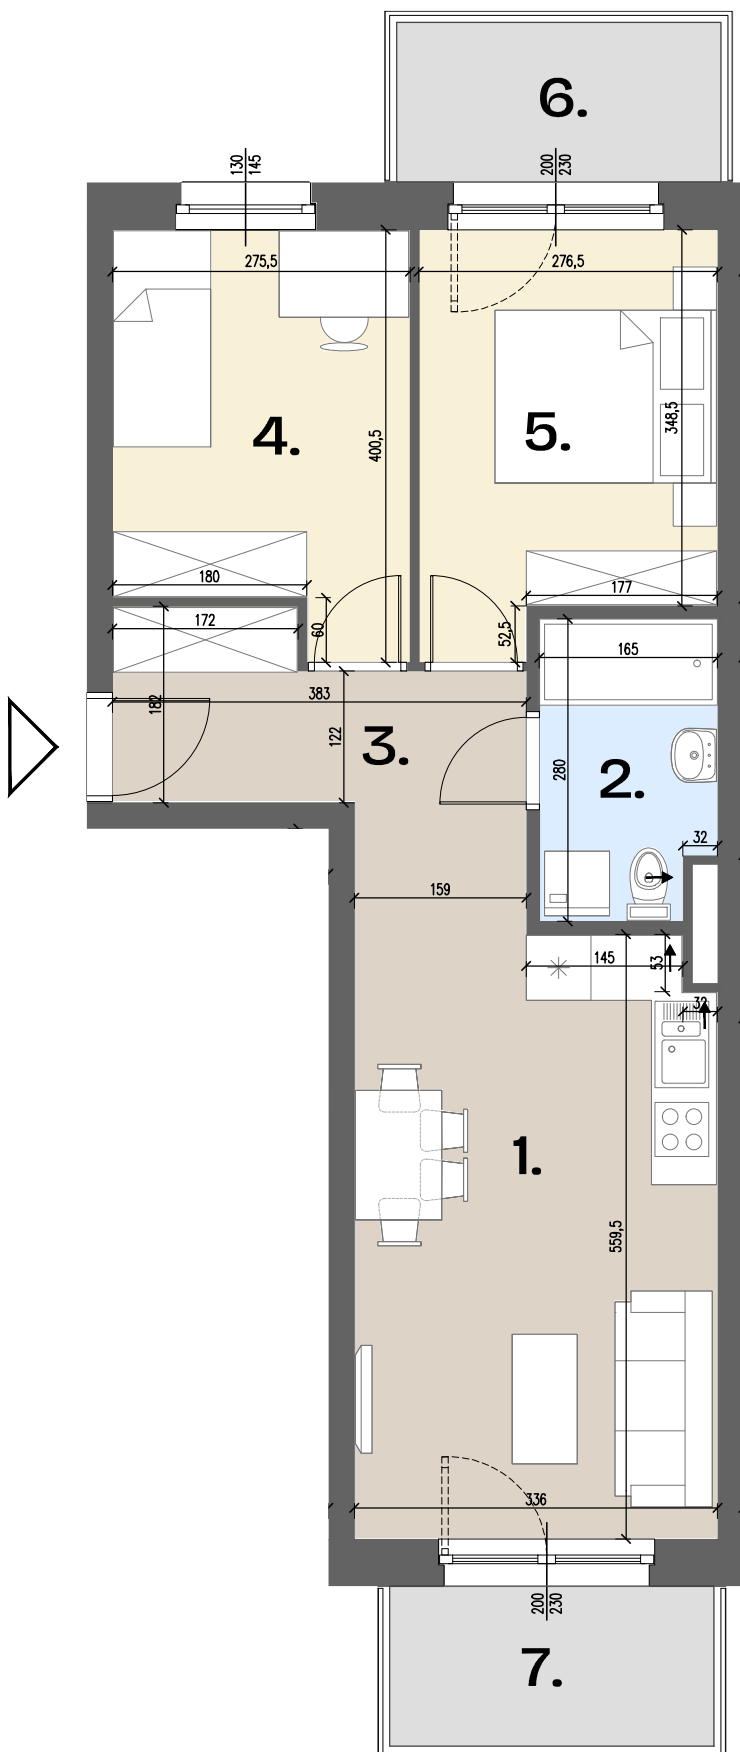

INFORMACJA

Rzut ma charakter informacyjny i nie stanowi oferty w rozumieniu handlowym i Kodeksu Cywilnego. Przedstawiona aranżacja mieszkania, rozmieszczenie mebli i elementów wyposażenia jest przykładowa. Wymiary projektowe są orientacyjne bez uwzględnienia grubości tynków ścian wewnętrznych mieszkania. Rzeczywista powierzchnia mieszkania zostanie obliczona na podstawie obmiaru powykonawczego zgodnie z zawartą umową deweloperską.

RZUT KONDYGNACJI

