



### DEWELOPER

Tel: 519 780 000  
 e-mail: sprzedaz@vivarte.pl  
 strona: www.vivarte.pl  
 adres: ul. Legnicka 46a,  
 53-674 Wrocław




### PIĘTRO I

Trzebnica, ul. Wrocławska,  
 Budynek C, Mieszkanie  
 C3/1/3 (4 pokoje)


1. Salon + aneks kuchenny	16,58m <sup>2</sup>
2. Łazienka	4,35m <sup>2</sup>
3. Toaleta	2,04m <sup>2</sup>
4. Korytarz	9,22m <sup>2</sup>
5. Pokój 1	12,09m <sup>2</sup>
6. Pokój 2	9,05m <sup>2</sup>
7. Pokój 3	10,12m <sup>2</sup>

<b>Pow. mieszkania</b>	<b>63,45m<sup>2</sup></b>
8. Balkon 1	4,44m <sup>2</sup>
9. Balkon 2	4,44m <sup>2</sup>

### USYTUOWANIE BUDYNKU

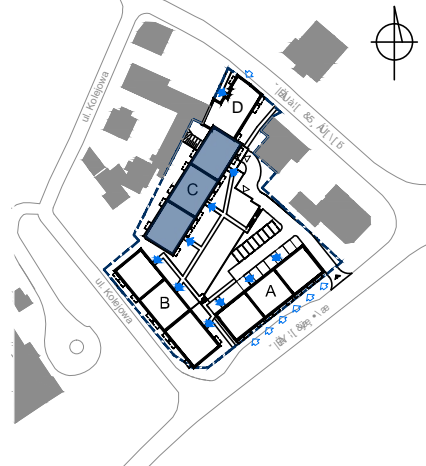

### ARCHITEKT

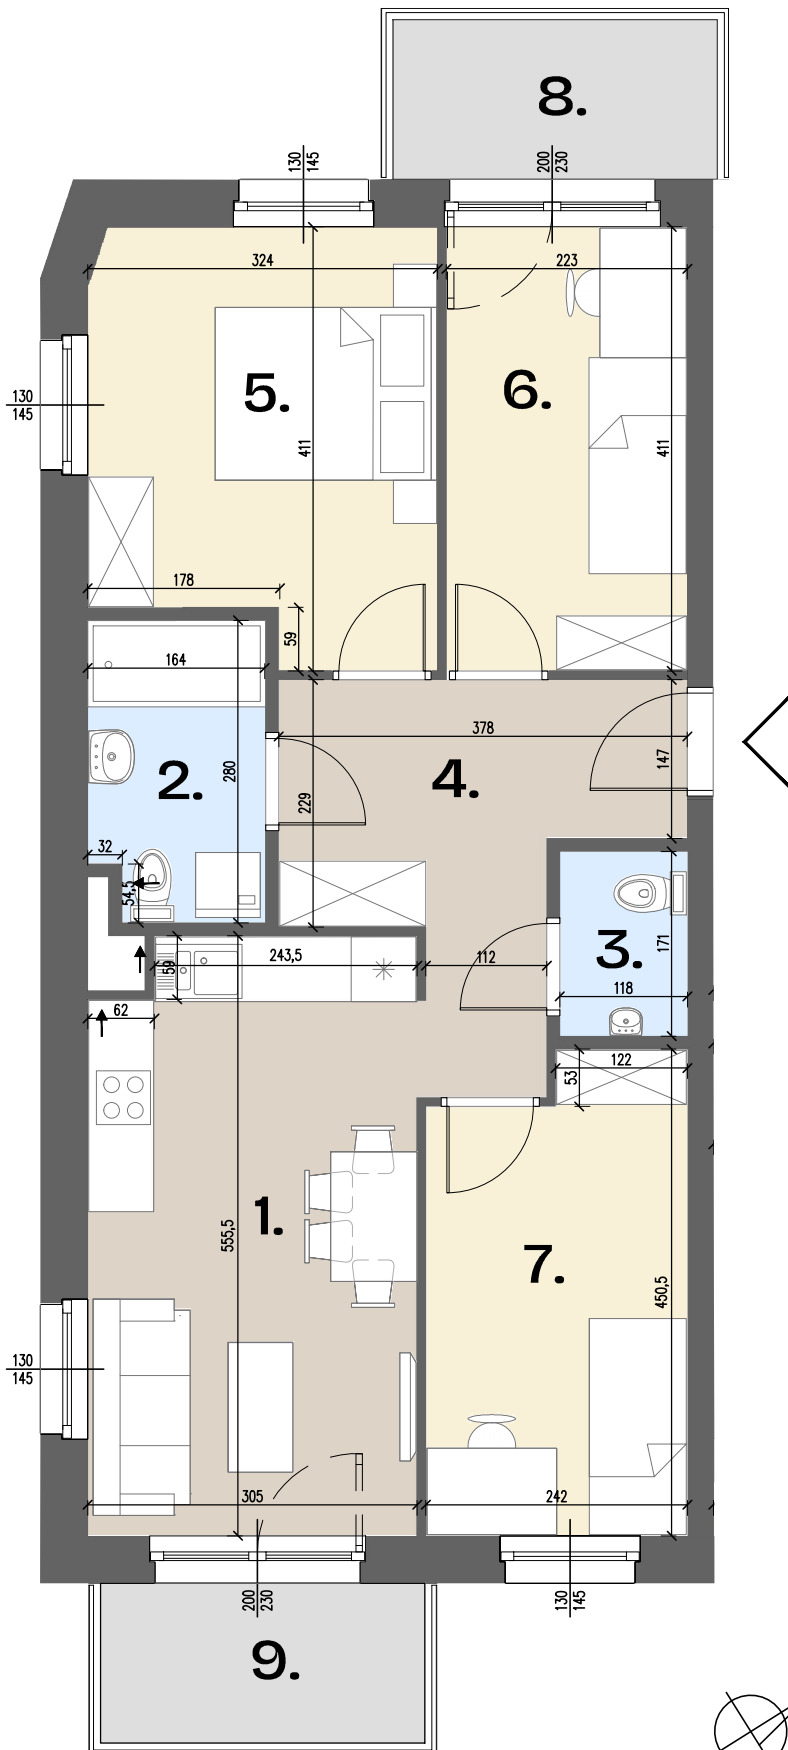

### INFORMACJA

Rzut ma charakter informacyjny i nie stanowi oferty w rozumieniu handlowym i Kodeksu Cywilnego. Przedstawiona aranżacja mieszkania, rozmieszczenie mebli i elementów wyposażenia jest przykładowa. Wymiary projektowe są orientacyjne bez uwzględnienia grubości tynków ścian wewnętrznych mieszkania. Rzeczywista powierzchnia mieszkania zostanie obliczona na podstawie obmiaru powykonawczego zgodnie z zawartą umową deweloperską.

### RZUT KONDYGNACJI

