



DEWELOPER

Tel: 519 780 000
 e-mail: sprzedaz@vivarte.pl
 strona: www.vivarte.pl
 adres: ul. Legnicka 46a,
 53-674 Wrocław




PIĘTRO II

Trzebnica, ul. Wrocławska,
 Budynek C, Mieszkanie
 C3/2/1 (3 pokoje)


1. Salon + aneks kuchenny	20,11m ²
2. Łazienka	5,04m ²
3. Korytarz	9,10m ²
4. Pokój 1	11,82m ²
5. Pokój 2	11,63m ²

Pow. mieszkania 57,70m²

USYTUOWANIE BUDYNKU

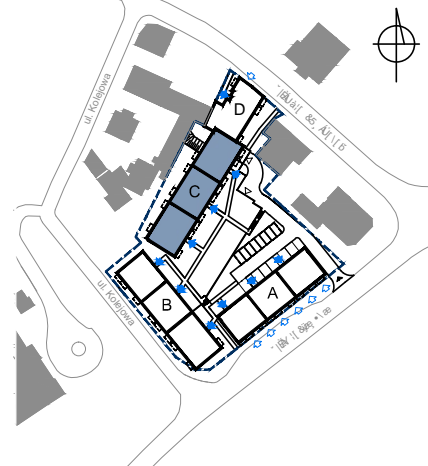

ARCHITEKT

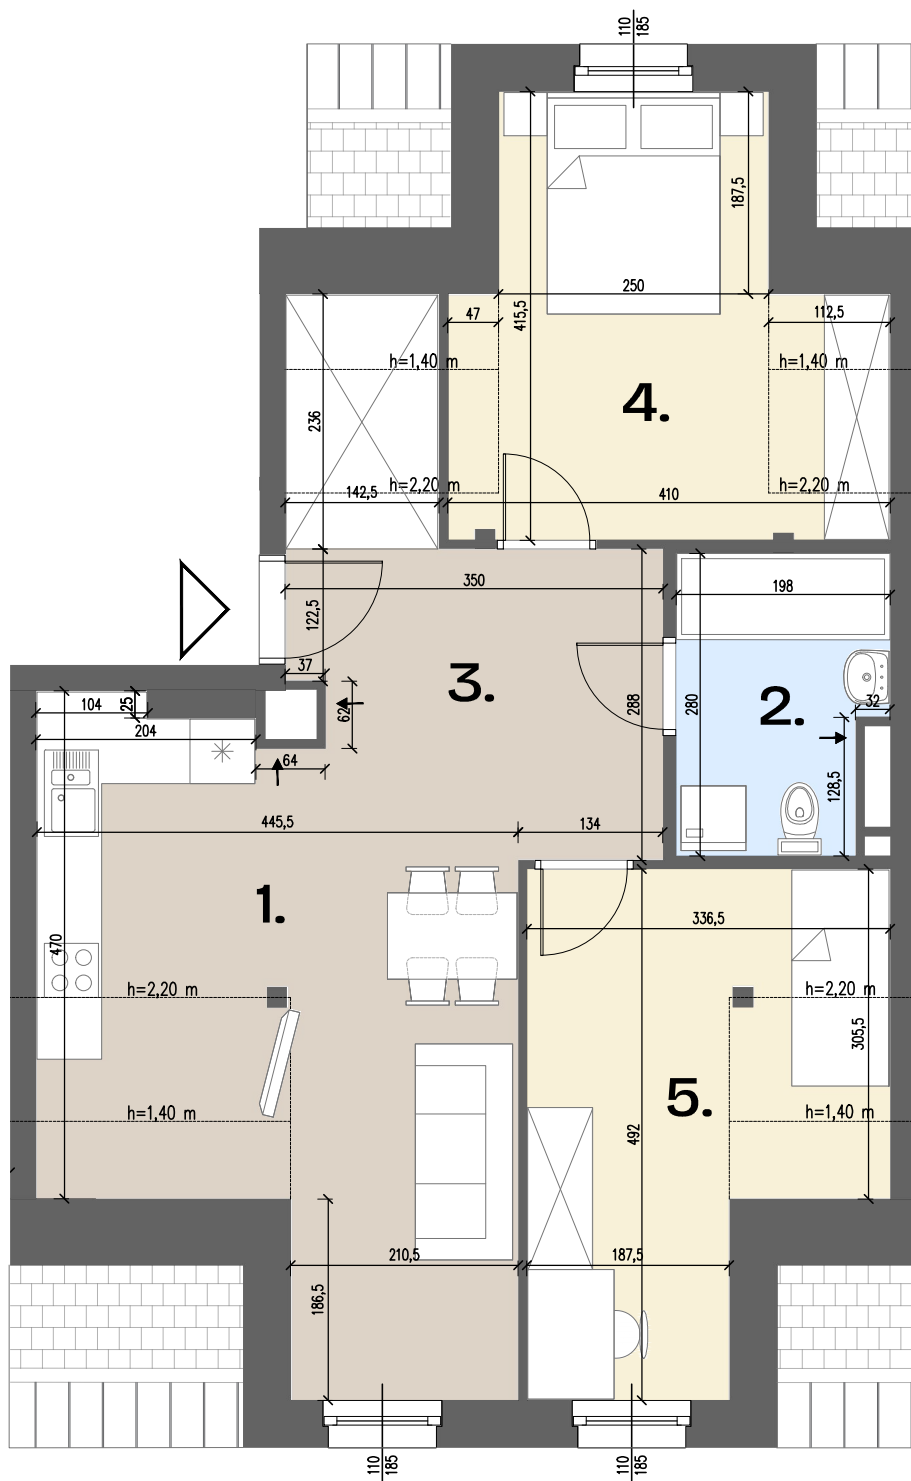

INFORMACJA

Rzut ma charakter informacyjny i nie stanowi oferty w rozumieniu handlowym i Kodeksu Cywilnego. Przedstawiona aranżacja mieszkania, rozmieszczenie mebli i elementów wyposażenia jest przykładowa. Wymiary projektowe są orientacyjne bez uwzględnienia grubości tynków ścian wewnętrznych mieszkania. Rzeczywista powierzchnia mieszkania zostanie obliczona na podstawie obmiaru powykonawczego zgodnie z zawartą umową deweloperską.

RZUT KONDYGNACJI

