



### DEWELOPER

Tel: 519 780 000  
 e-mail: sprzedaz@vivarte.pl  
 strona: www.vivarte.pl  
 adres: ul. Legnicka 46a,  
 53-674 Wrocław




### PARTER

Trzebnica, ul. Wrocławska,  
**Budynek D, Mieszkanie**  
**D1/0/4 (3 pokoje)**


1. Salon + aneks kuchenny	19,50m <sup>2</sup>
2. Łazienka	3,95m <sup>2</sup>
3. Korytarz	6,60m <sup>2</sup>
4. Pokój 1	8,30m <sup>2</sup>
5. Pokój 2	12,80m <sup>2</sup>

Pow. mieszkania	51,15m <sup>2</sup>
6. Ogródek 1	13,00m <sup>2</sup>
7. Ogródek 2	17,00m <sup>2</sup>

### USYTUOWANIE BUDYNKU

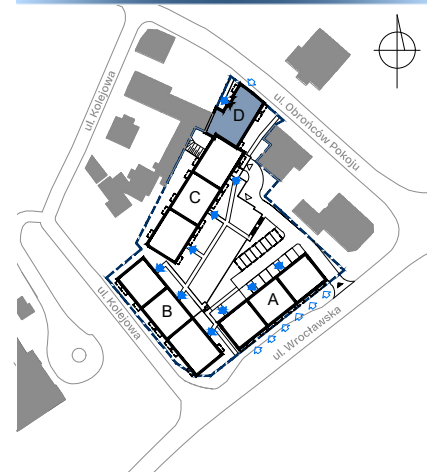

### ARCHITEKT

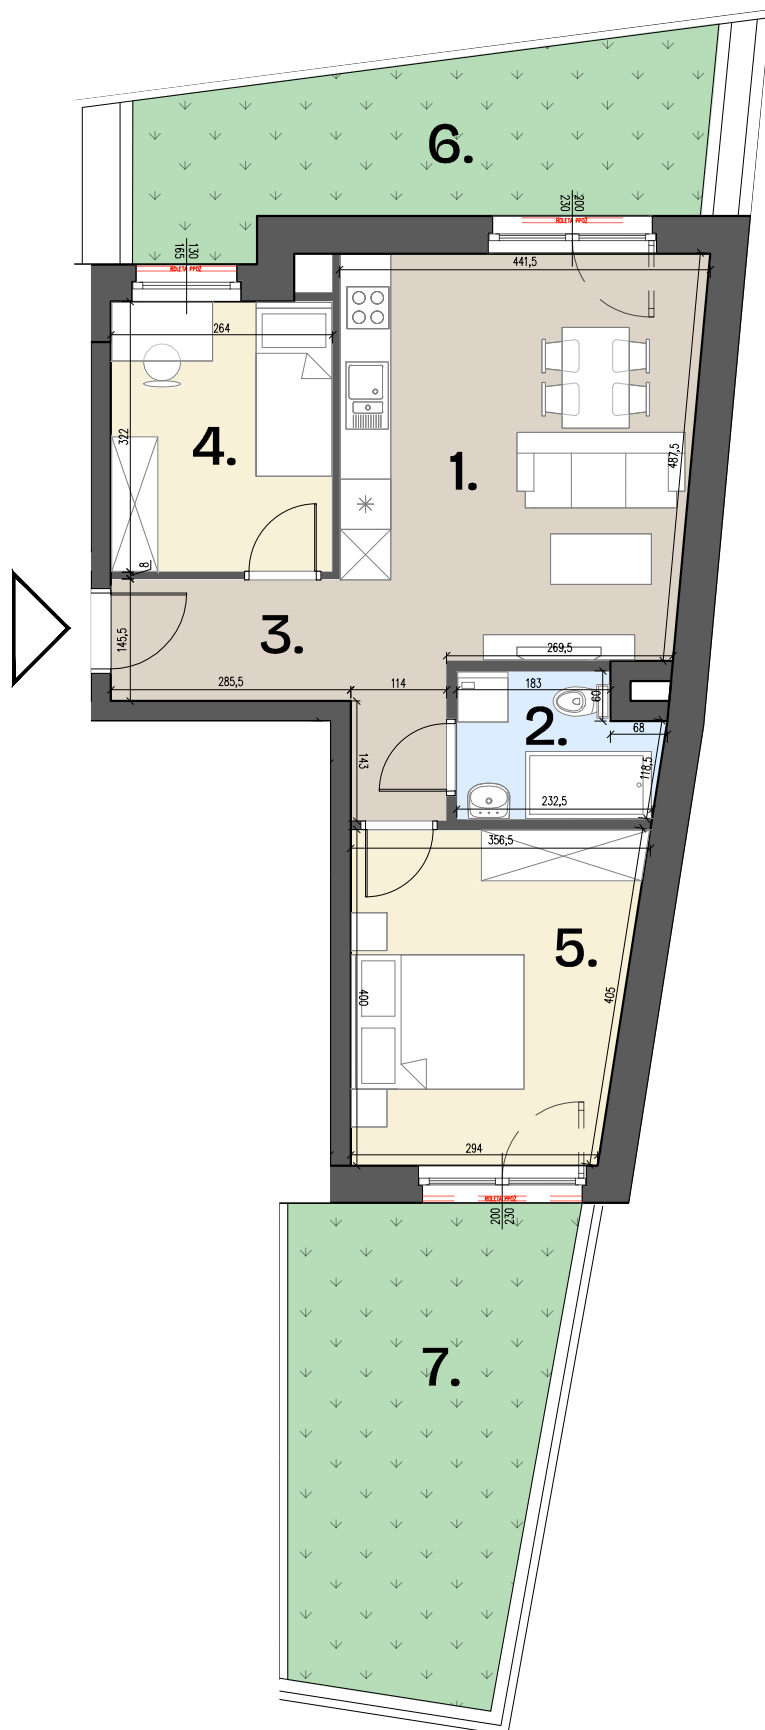

### INFORMACJA

Rzut ma charakter informacyjny i nie stanowi oferty w rozumieniu handlowym i Kodeksu Cywilnego. Przedstawiona aranżacja mieszkania, rozmieszczenie mebli i elementów wyposażenia jest przykładowa. Wymiary projektowe są orientacyjne bez uwzględnienia grubości tynków ścian wewnętrznych mieszkania. Rzeczywista powierzchnia mieszkania zostanie obliczona na podstawie obmiaru powykonawczego zgodnie z zawartą umową deweloperską.

### RZUT KONDYGNACJI

