



## DEWELOPER

Tel: 519 780 000  
 e-mail: sprzedaz@vivarte.pl  
 strona: www.vivarte.pl  
 adres: ul. Legnicka 46a,  
 53-674 Wrocław




## PIĘTRO II

Trzebnica, ul. Wrocławska,  
 Budynek D, Mieszkanie  
 D1/2/2 (2 pokoje)


1. Salon + aneks kuchenny	24,35m <sup>2</sup>
2. Łazienka	4,97m <sup>2</sup>
3. Korytarz	9,79m <sup>2</sup>
4. Pokój	10,68m <sup>2</sup>

Pow. mieszkania 49,79m<sup>2</sup>

## USYTUOWANIE BUDYNKU

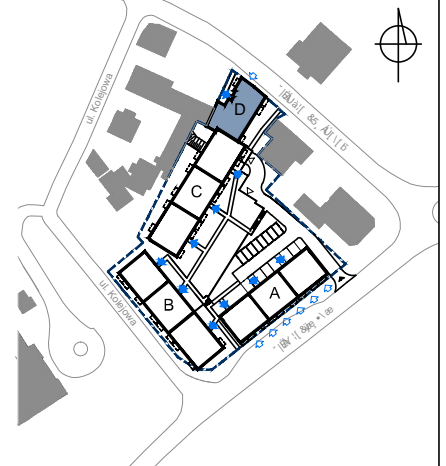

## ARCHITEKT

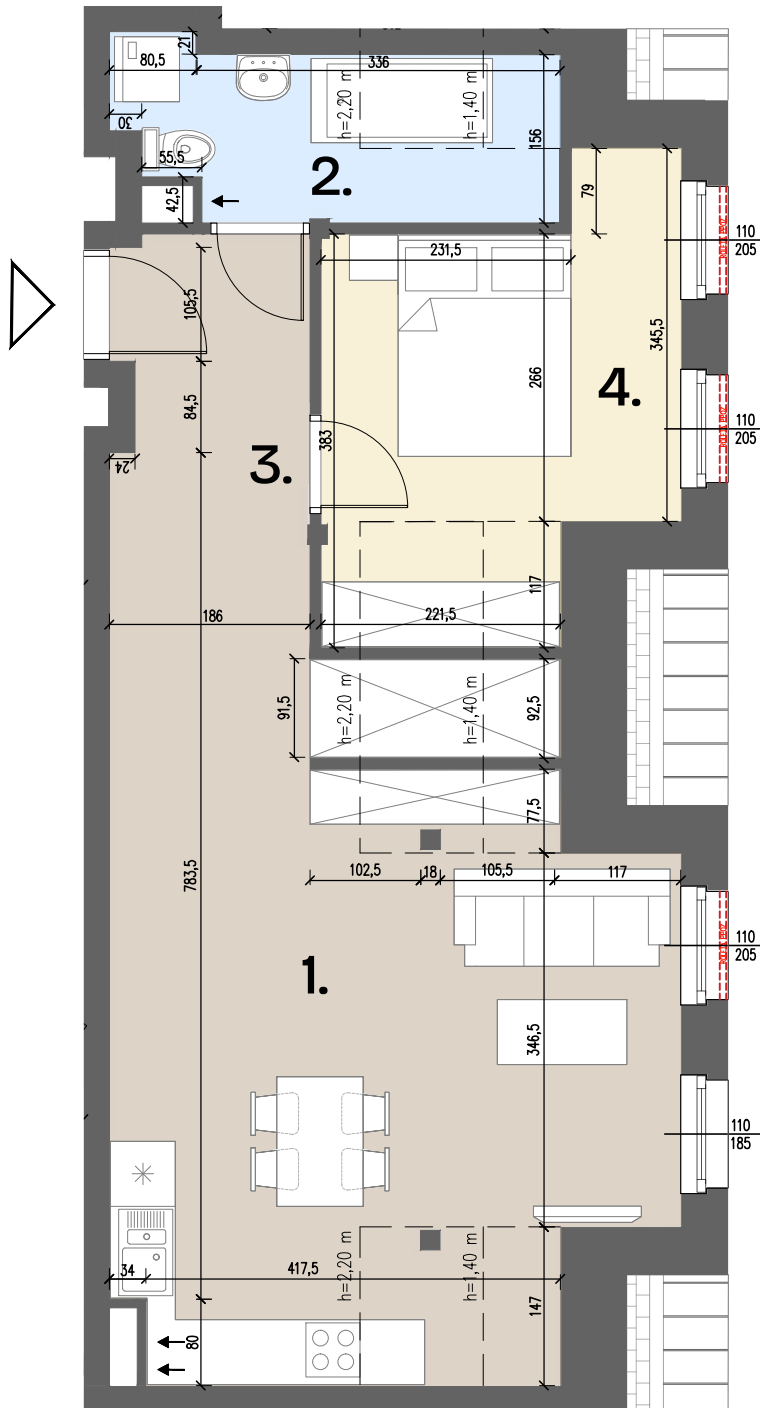

## INFORMACJA

Rzut ma charakter informacyjny i nie stanowi oferty w rozumieniu handlowym i Kodeksu Cywilnego. Przedstawiona aranżacja mieszkania, rozmieszczenie mebli i elementów wyposażenia jest przykładowa. Wymiary projektowe są orientacyjne bez uwzględnienia grubości tynków ścian wewnętrznych mieszkania. Rzeczywista powierzchnia mieszkania zostanie obliczona na podstawie obmiaru powykonawczego zgodnie z zawartą umową deweloperską.

## RZUT KONDYGNACJI

