



DEWELOPER

Tel: 519 780 000
 e-mail: sprzedaz@vivarte.pl
 strona: www.vivarte.pl
 adres: ul. Legnicka 46a
 53-674 Wrocław




PARTER

Ul. Wrocławska, Trzebnica
**Budynek A, Lokal Usługowy
 U2/0/2**


1. Pow. usługowa	36,41m ²
2. Zaplecze	18,76m ²
3. Toaleta	2,33m ²

Pow. lokalu usługowego 57,70m²

USYTUOWANIE BUDYNKU

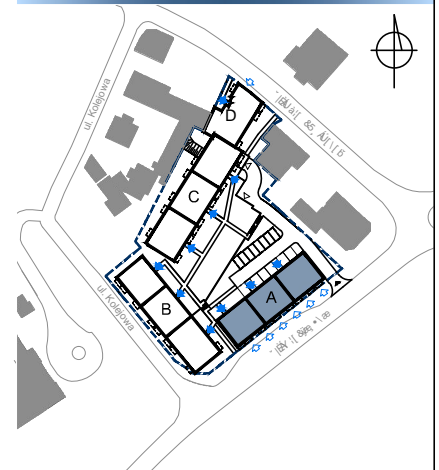

ARCHITEKT

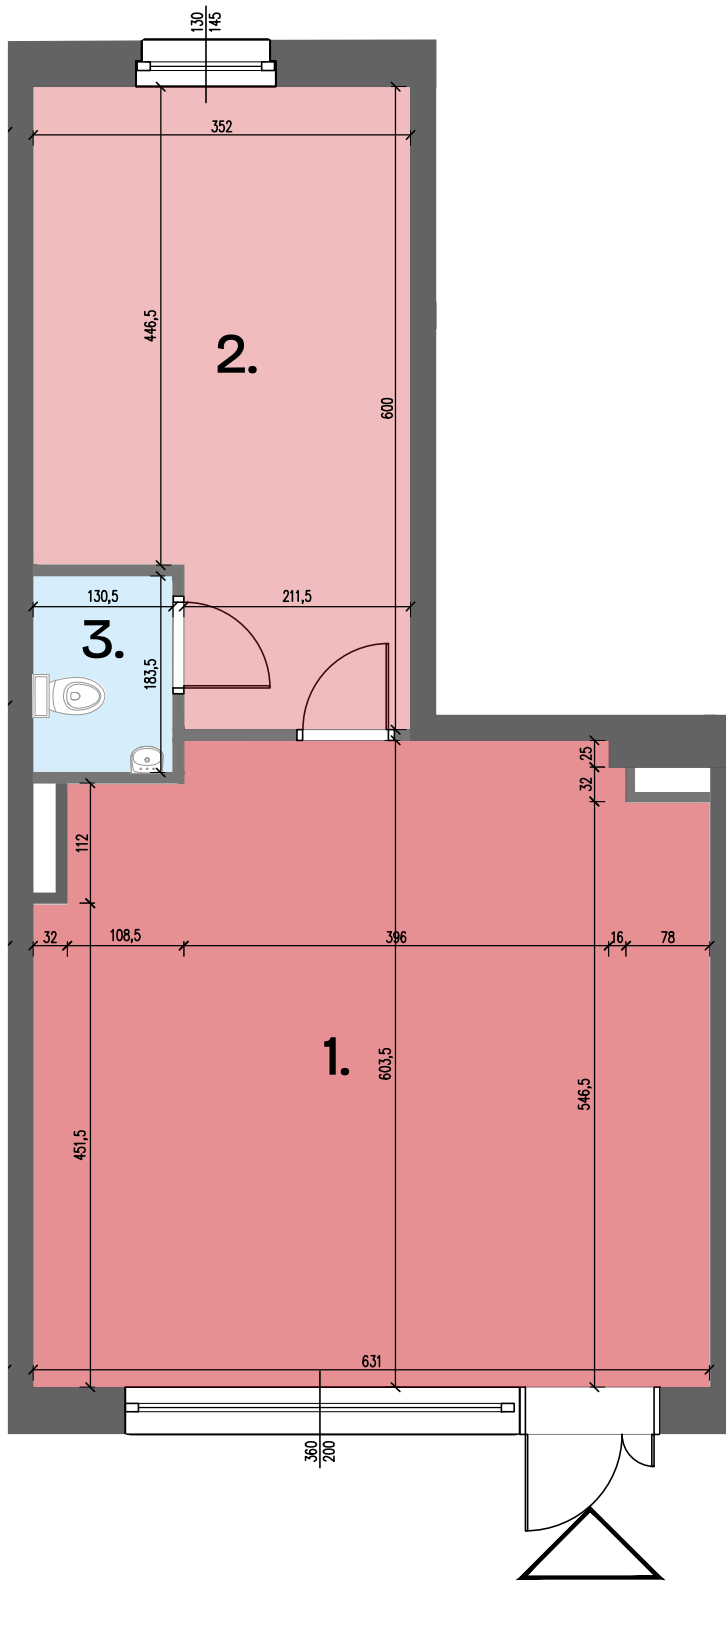

INFORMACJA

Rzut ma charakter informacyjny i nie stanowi oferty w rozumieniu handlowym i Kodeksu Cywilnego. Przedstawiona aranżacja mieszkania, rozmieszczenie mebli i elementów wyposażenia jest przykładowa. Wymiary projektowe są orientacyjne bez uwzględnienia grubości tynków ścian wewnętrznych mieszkania. Rzeczywista powierzchnia mieszkania zostanie obliczona na podstawie obmiaru powykonawczego zgodnie z zawartą umową deweloperską.

RZUT KONDYGNACJI

